




GEMEENTE OLDENZAAL

project : Groot onderhoud aan de Enschedesestraat		wijz. e :	dd :
		wijz. d :	dd :
		wijz. c :	dd :
		wijz. b :	dd :
		wijz. a :	dd :
onderdeel : Fasering van de werkzaamheden i.v.m. groot onderhoud		getekend :	dd : 14-03-2023
Enschedesestraat (tussen rotonde t/m Eekboerstraat)		formaat : 210x842	
		schaal : 1:500	
gemeente Oldenzaal		Bezoekadres: Ganzemarkt 1, Oldenzaal	bestek nr : 23-01-004
Team Realisatie		Correspondentieadres: Postbus 556, 7570 AJ Oldenzaal	tek. nr. : 06-112-05
		Telefoon: 0541-588111 / E-mail: info@oldenzaal.nl	
		Internet: www.oldenzaal.nl / twitter @stadoldenzaal.nl	

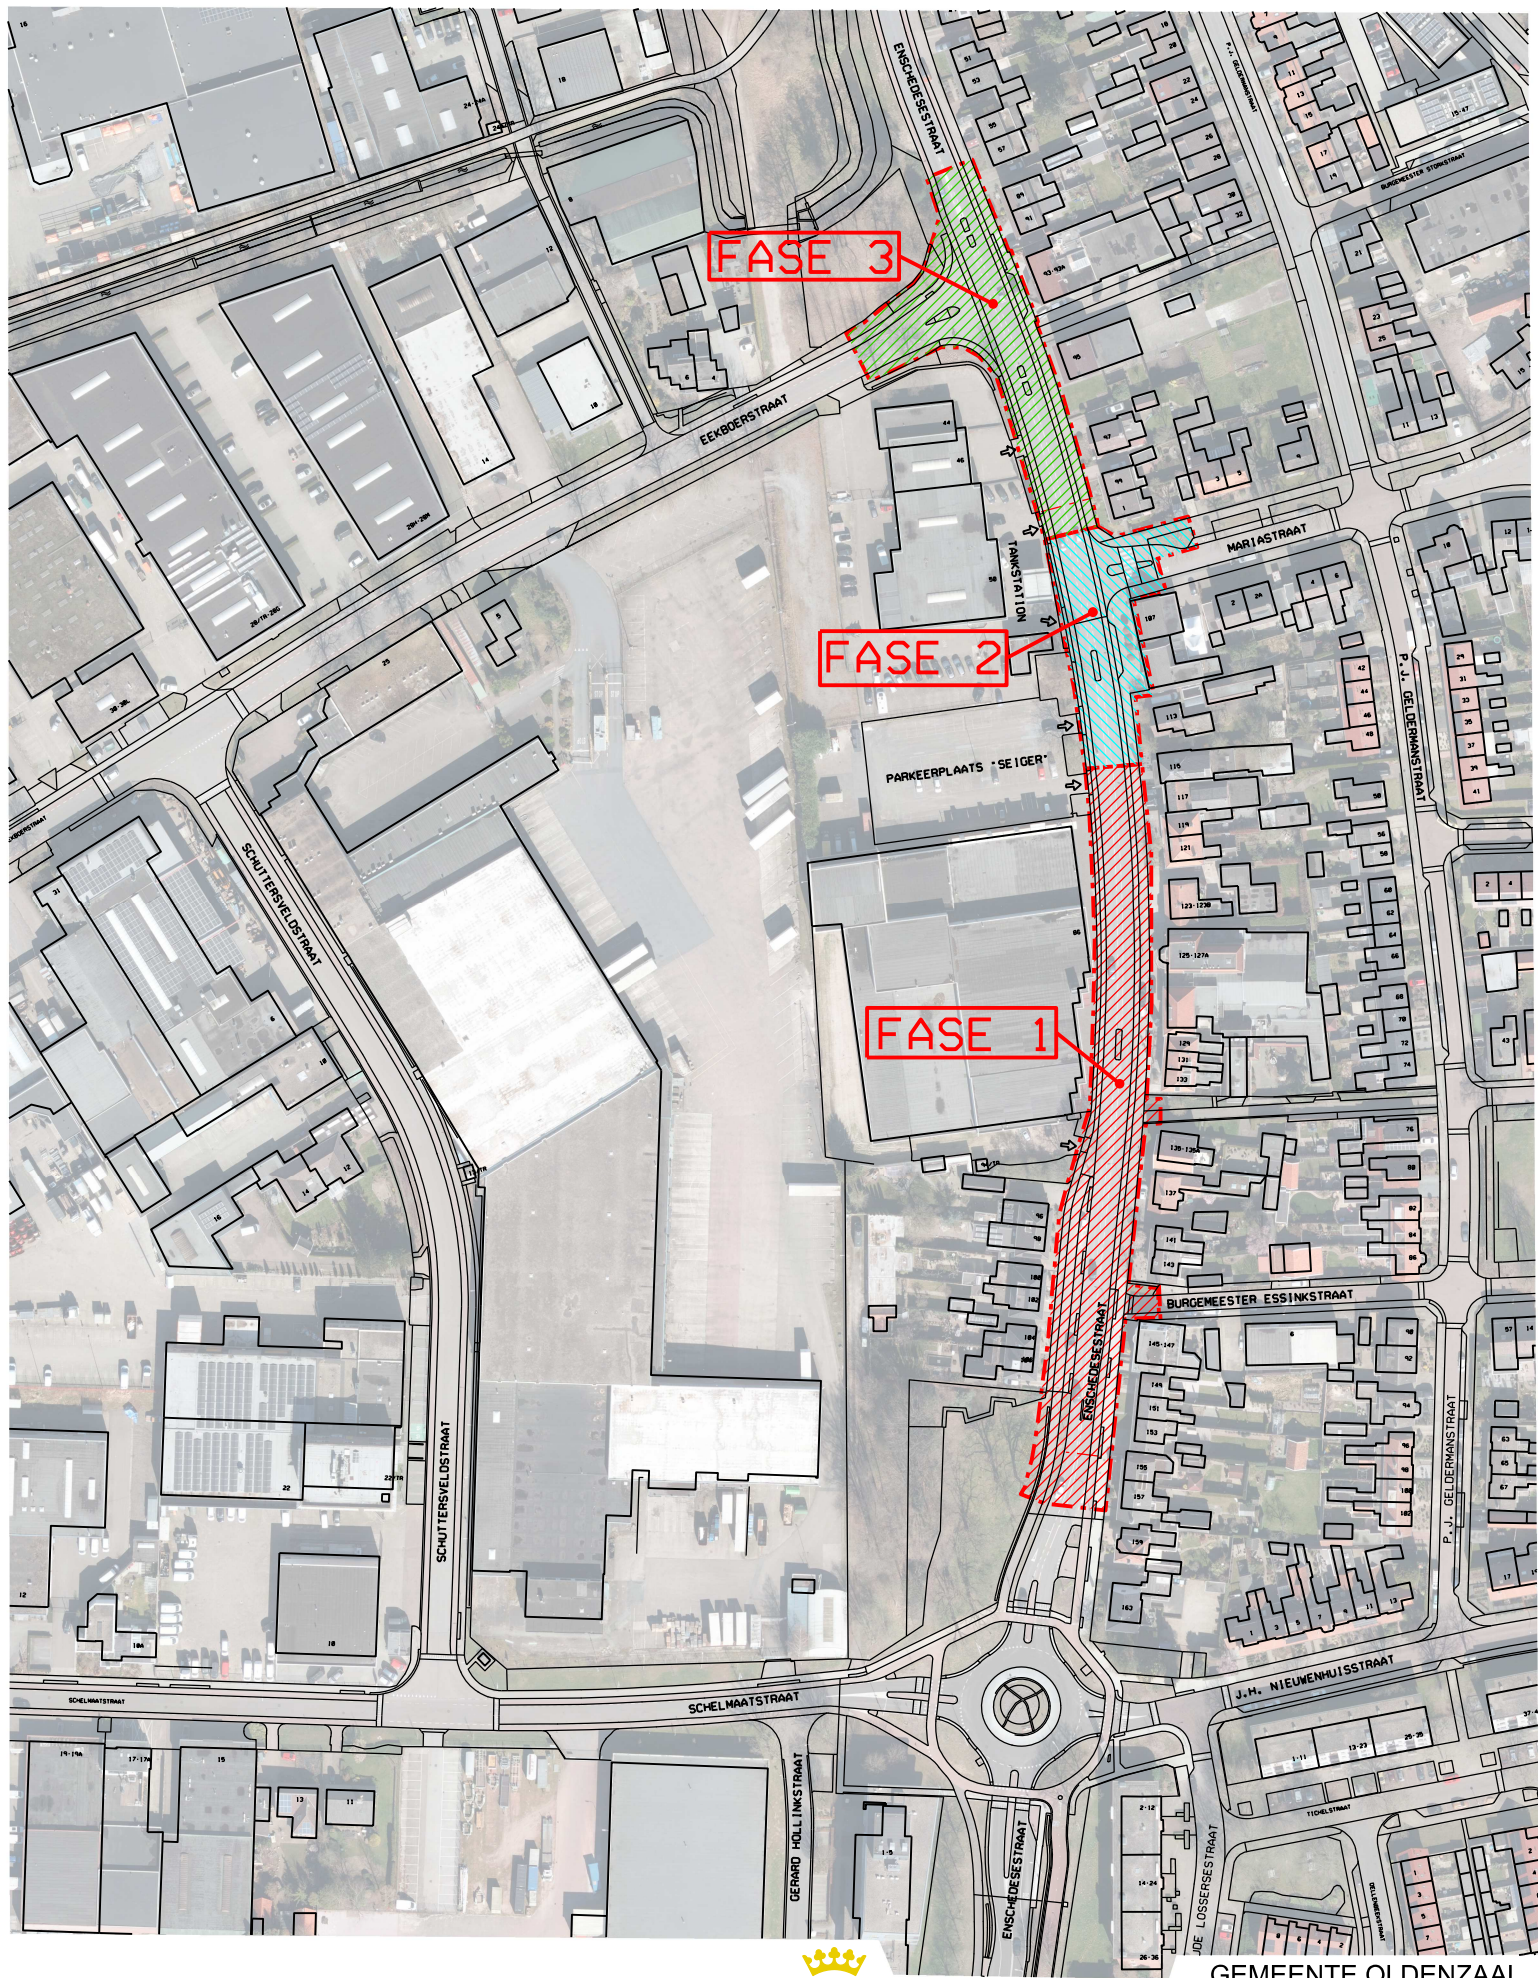

afgeleverd door: [illegible]
datum: 2023-03-14