


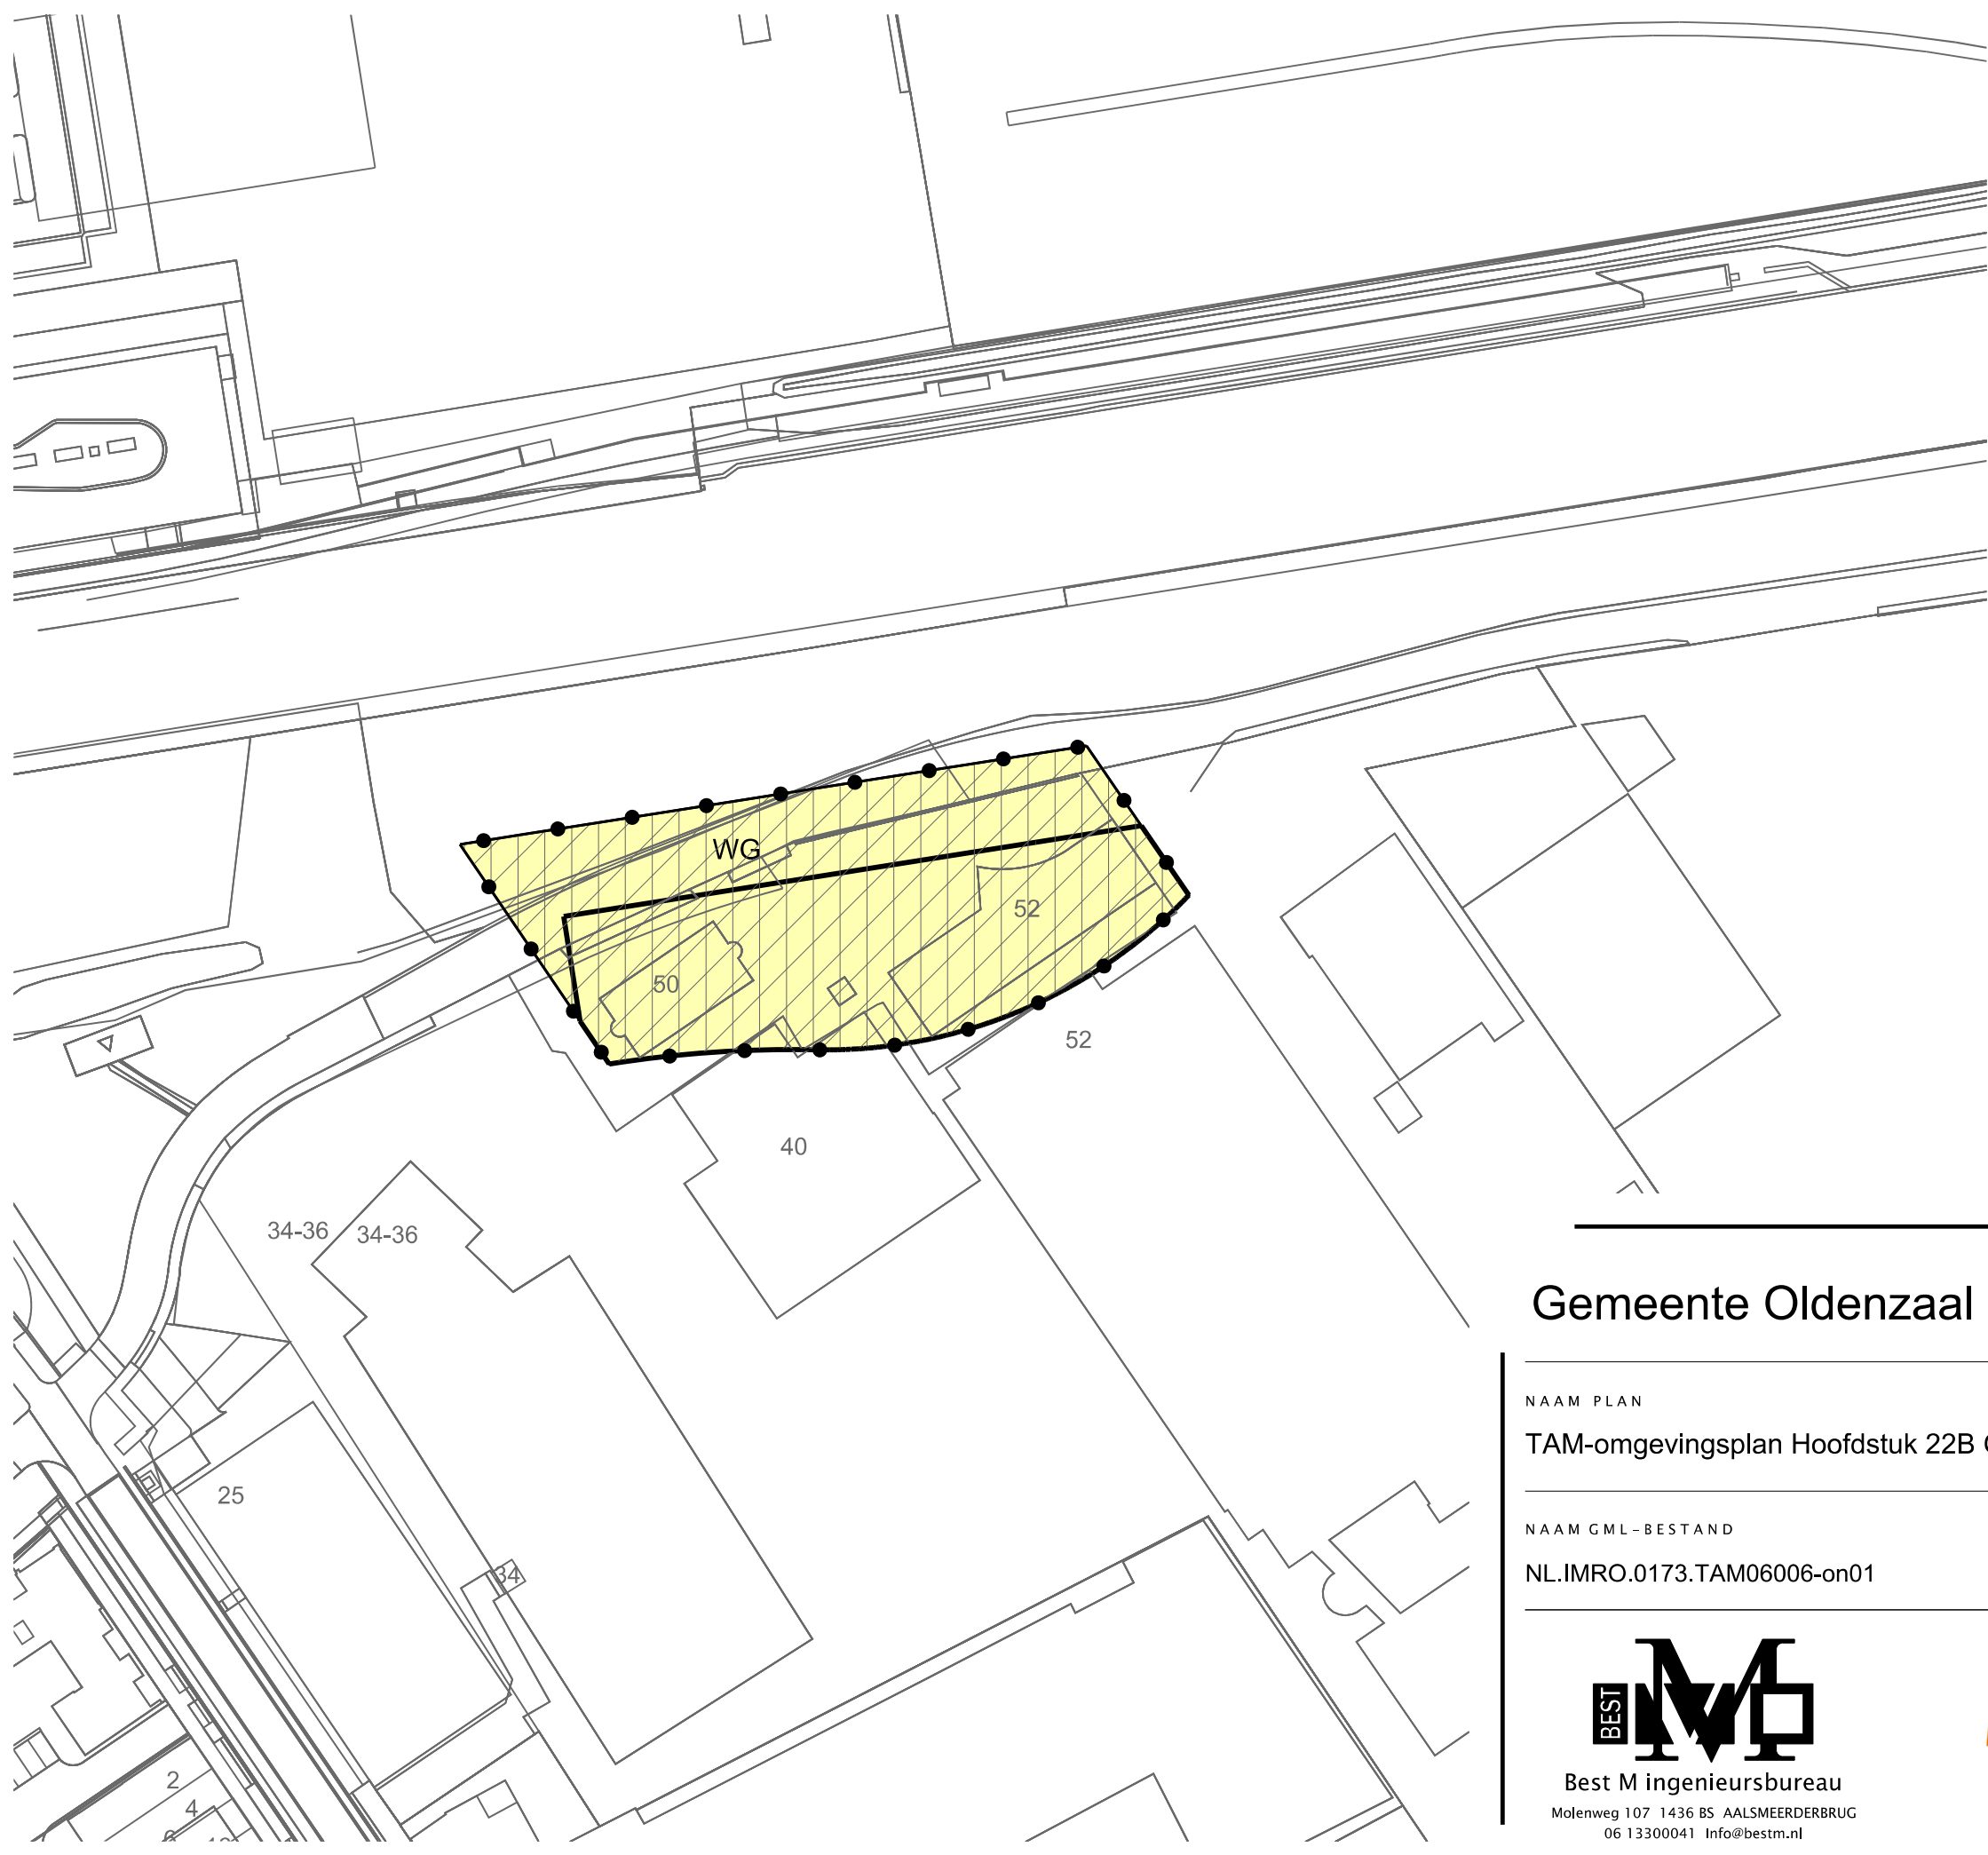

LEGENDA

- Plangebied

Plangrens
- Bestemmingen

WG

Woongebied
- Gebiedsaanduidingen

overige zone - Bodemfunctieklasse wonen
overige zone - Bebouwingscontour geur
overige zone - Bebouwingscontour jacht
overige zone - Bebouwingscontour houtkap
-
- overige zone - Geluidzone - gezamenlijk geluid


Bouwvlak

bouwvlak

Verklaring

Ondergrond

Gemeente Oldenzaal

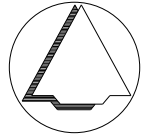

NAAM PLAN
TAM-omgevingsplan Hoofdstuk 22B Oldenzaal Parallelstraat - wijziging 1

NAAM GML-BESTAND	DATUM	BLAD VAN BLADEN	FORMAAT
NL.IMRO.0173.TAM06006-on01	4-11-2025	1 VAN 1	A3

BEST

MM

Best M ingenieursbureau

Molenweg 107 1436 BS AALSMEERDERBRUG
06 13300041 Info@bestm.nl

BJZ.nu

ruimtelijke plannen en advies

Twentepoort Oost 16A 7609 RG Almelo
0546 454466 www.bjz.nu

TEKENAAR	SCHAAL
MvL	1 :1000