


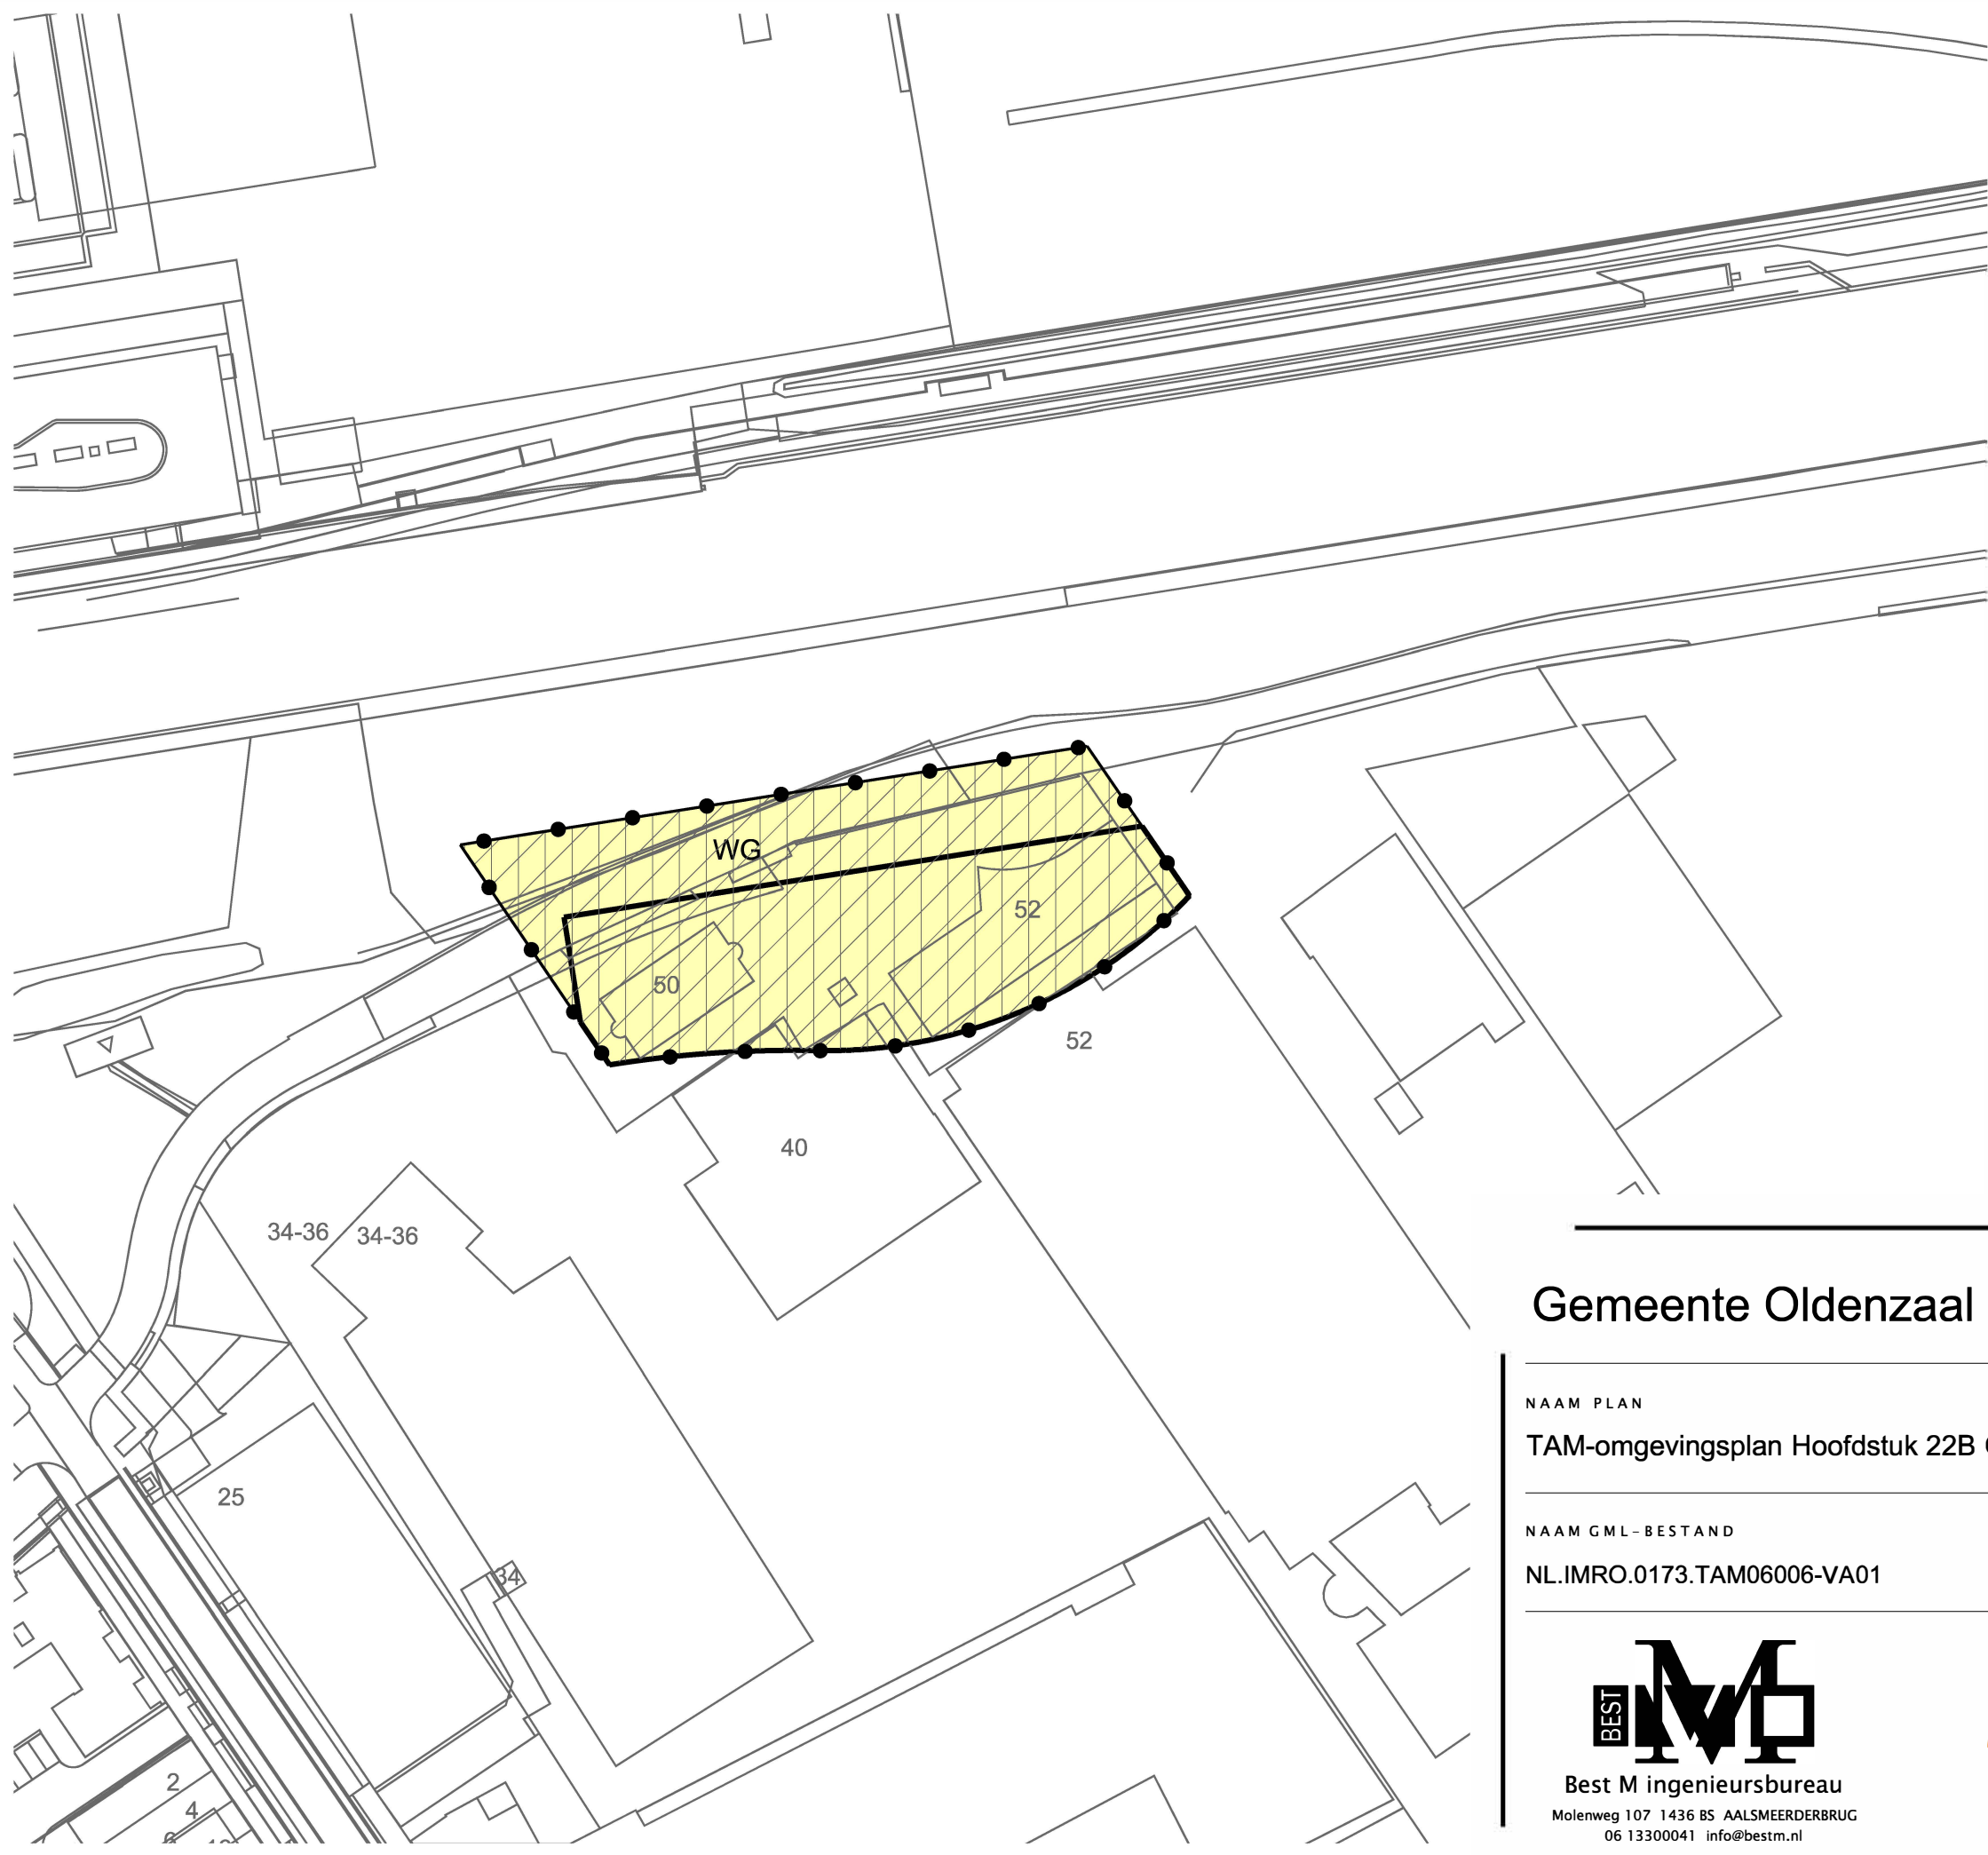

LEGENDA

- Plangebied
- Plangrens
- Bestemmingen
- Woongebied
- Gebiedsaanduidingen
- overige zone - Bodemfunctieklasse wonen
- overige zone - Bebouwingscontour geur
- overige zone - Bebouwingscontour jacht
- overige zone - Bebouwingscontour houtkap
- overige zone - Geluidzone - gezamenlijk geluid
- Bouwvlak
- bouwvlak
- Verklaring
- Ondergrond

Gemeente Oldenzaal



NAAM PLAN

TAM-omgevingsplan Hoofdstuk 22B Oldenzaal Parallelstraat - wijziging 1

NAAM GML-BESTAND

NL.IMRO.0173.TAM06006-VA01

DATUM

09-03-2026

BLAD VAN BLADEN

1 VAN 1

FORMAAT

A3



Best M ingenieursbureau

Molenweg 107 1436 BS AALSMEERDERBRUG  
06 13300041 info@bestm.nl



Twentepoort Oost 16A 7609 RG Almelo  
0546 454466 www.bjz.nu

TEKENAAR

MvL

SCHAAL

1 :1000