

Herinrichting Denekamperstraat Oldenzaal

Versie B d.d. 05-04-2023

Werkvak, volledig afgeschermd

Werkzaamheden nuts voorzien

Werkverkeer vrachtwagen

Route gemotoriseerd verkeer

Route (brom)fiets


Route voetgangers

Wegafsluiting


Werkgrens

VOORLOPIGE PLANNING:
Onder voorbehoud van wijzigingen ten
gevolge van onvoorziene omstandigheden


FASE 1A: week 15 - week 19

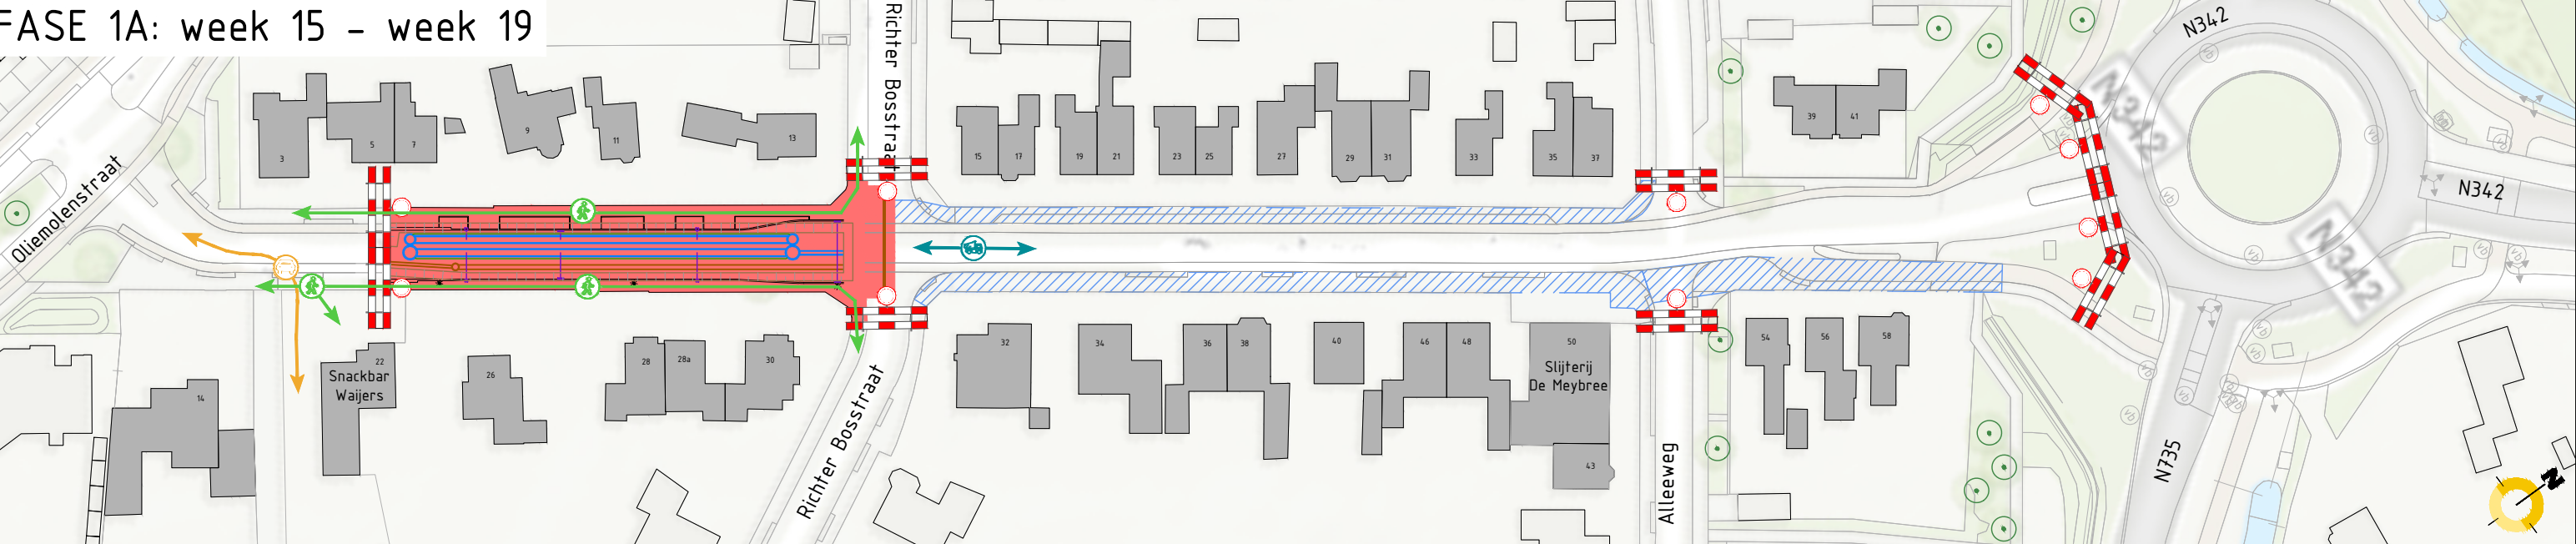

FASE 2A: week 18 - week 20

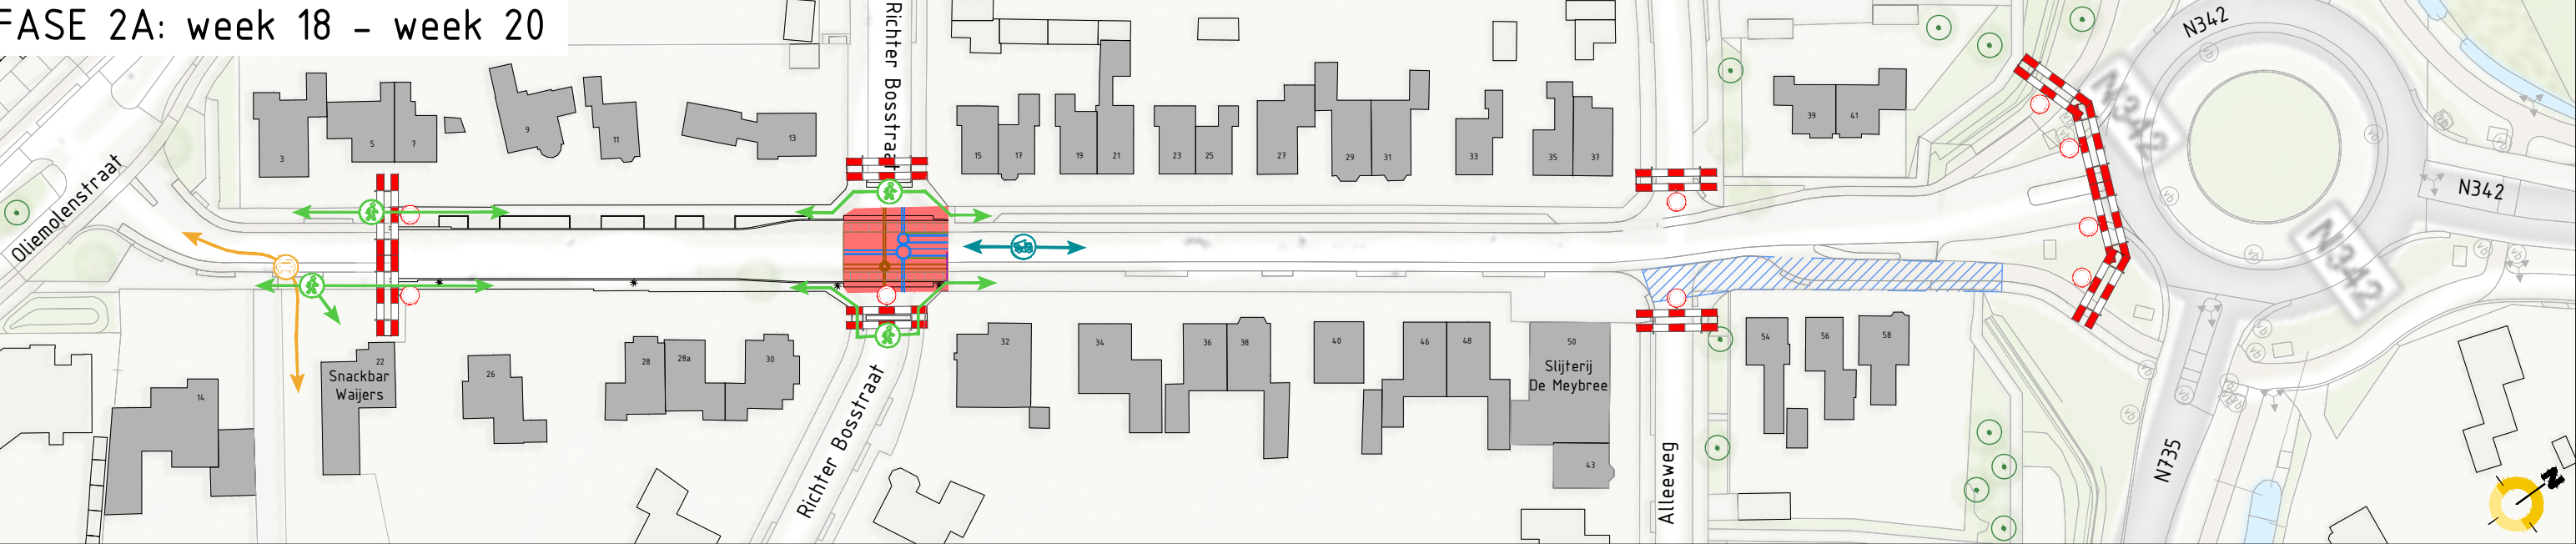

FASE 1B en 2B: week 19 - week 25

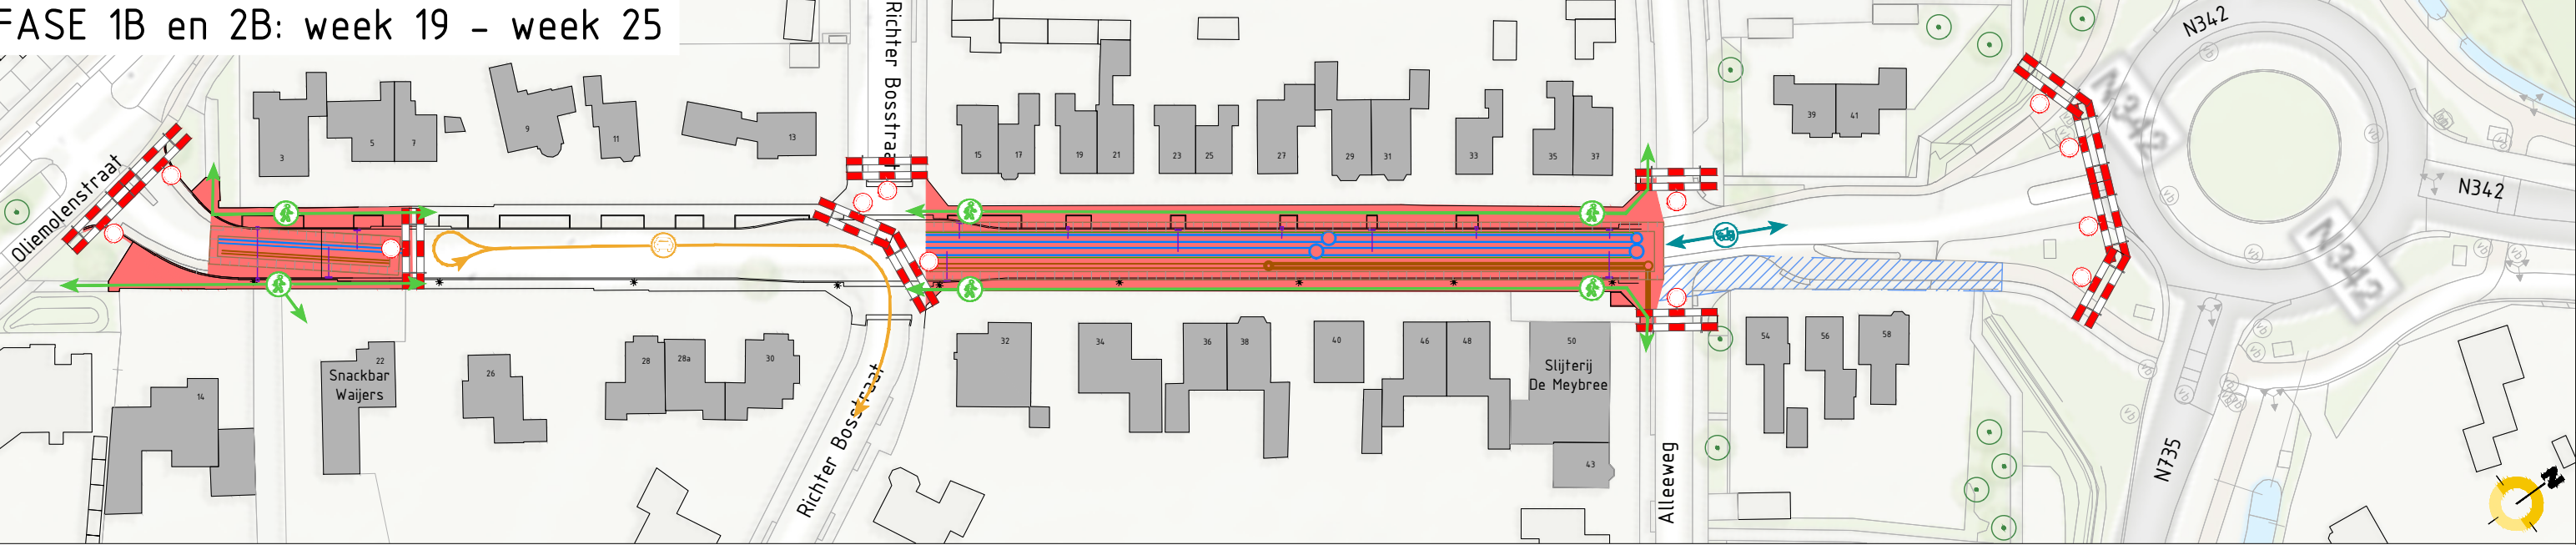

FASE 3: week 24 - week 28



FASE AFRONDING: week 28 - week 31

