




Schaal	1:200	Tekeningnummer	200L08-202				
	Formaat	A1	Wekkenummer	200L08			
	Status		Datum	04-01-2021			
			Geek	CK			
			Doc	MR			

Definitief

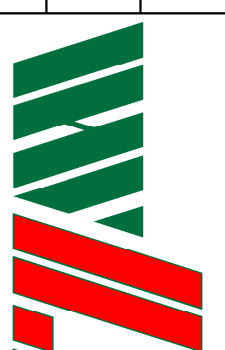

Wonenbouw Lamsink BV
Loodijk 3
7597 HV Sasveld
T: 074 - 34 94 706
W: www.lamsink-wonenbouw.nl


Verharding Nachtegaalstraat

Gemeente Oldenzaal

Project

Herrnriching Stakenkampaan te Oldenzaal

	C	B	A
		25-06-'21	2K
		26-01-'21	2K
		afgekeurd	

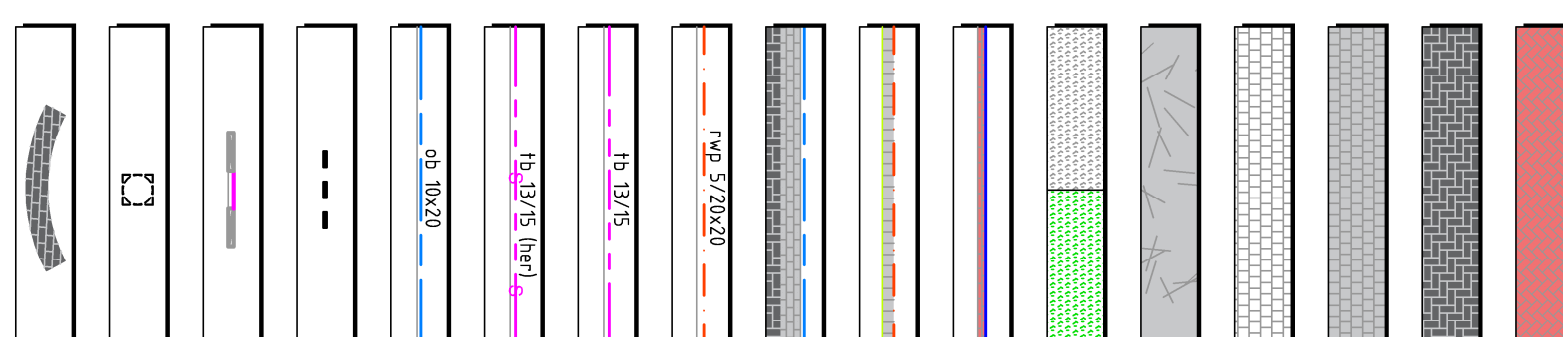

Aanbrengen straatbakstenen k.f. in keperverband, kleur rood-bruin

Aanbrengen betonstraatsiemen k.f. in elloborgverband in parkervakken, kleur antraciet

Aanbrengen betonbegis 300x300x80mm, halfstrevenverband, kleur grijs

Herstraten betonbegis 300x300, halfstrevenverband, kleur grijs

Aanbrengen talud/uitstroombestemming van stortsiemen in beton, conform omgeving

Bestaand bosplantsoen handhaven en bijplanten

Aanbrengen goot- en streklaag van straatbakstenen keformaat, kleur rood-bruin

Aanbrengen uitstaptegels 300x300mm, kleur grijs

Aanbrengen uitstapstrook van betonstraatsiemen keformaat, 5 streks, kleur grijs

Aanbrengen rijwielbandbre 50/200x250mm, kleur grijs

Aanbrengen trottoirband 130/150x250mm, kleur grijs

Opnieuw stellen trottoirband 130/150x250mm, kleur grijs

Aanbrengen opsluitband 100x200mm, kleur grijs

Aanbrengen betonstraatsiemen k.f. i.b.v. dwarsmarkering, kleur wit, 4 stuks per dwarsmarkering

Aanbrengen verlaagde band met inritverloopbanden L-R

Op hoogte brengen bestaande putafdekking

Opnieuw aanbrengen 6 streklagen (lijnt) + kop/stlagen