


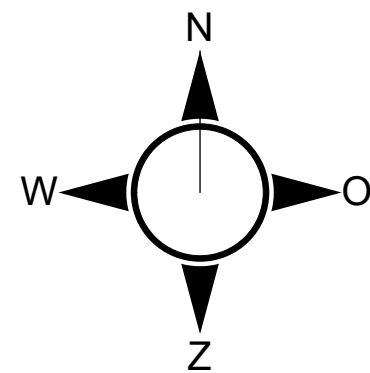

- BEPLANTING**
- plantvakken met (robuuste) bloeiende vaste planten en siergrassen
 - hier en daar in combinatie met (solitaire) heesters, meerstammige struiken en bomen
 - zo optimaal mogelijke spreiding in bloeitijden
 - insecten- en vogelvriendelijk (bijv. waardplanten vlinders, nectarplanten, nest- en schuilgelegenheid v
 - waar mogelijk toepassing inheemse soorten (biodiversiteit)

- BIODIVERSE BLOKHAAG**
- ca. 70 à 80 cm. hoog en 100 cm. breed
 - gemengd inheems sortiment:
- | | | |
|--------------------|----------------------|---------|
| Acer campestre | veldesdoorn | ca. 15% |
| Carpinus betulus | haagbeuk | ca. 15% |
| Cornus mas | gele kornoelje | ca. 5% |
| Crataegus monogyna | eenstijlige meidoorn | ca. 40% |
| Euonymus europaeus | kardinaalsmuts | ca. 5% |
| Fagus sylvatica | beuk | ca. 10% |
| Ilex aquifolium | hulst | ca. 10% |


- BOMEN**
- bestaande boom
 - te planten boom



gevarieerde en structuurrijke beplanting met bloeiende vaste planten, siergrassen, solitaireheesters en bomen; insect- en vogelvriendelijk



biodiverse blokhaag met inheemse soorten

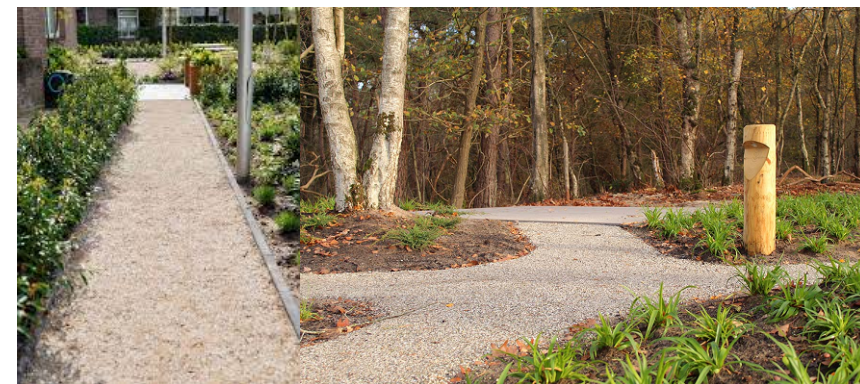

paden en terras van "Achterhoeks Padvast"



klimaatadaptieve parkeervakken



opdrachtgever: Gemeente Oldenzaal
contactpersoon: dhr. J. Teunissen
project: terrininrichting nieuwbouwplan J.H. Molkenboerstraat e.o.
betreft: EERSTE SCHETS / PRAATPLAN
datum: 08-12-2025
tekeningnummer: G0010.25.1.2

V1

schaal: 1:200 (A1)
status: SO / CONCEPT

hzoontjes
bureau voor tuin & landschap
Vollherstraat 11 7573 EW Oldenzaal www.hzoontjes.nl
telefoon: 06 - 38 38 71 38 E-mail: info@hzoontjes.nl