


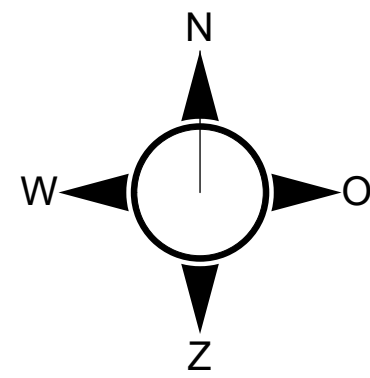

- BEPLANTING**
- plantvakken met (robuuste) bloeiende vaste planten en siergrassen
 - hier en daar in combinatie met (solitaire) heesters, meerstammige struiken en bomen
 - zo optimaal mogelijke spreiding in bloeitijden
 - insecten- en vogelvriendelijk (bijv. waardplanten vlinders, nectarplanten, nest- en schuilgelegheid v)
 - waar mogelijk toepassing inheemse soorten (biodiversiteit)

BIODIVERSE BLOKHAAG		
- ca. 70 à 80 cm. hoog en 100 cm. breed		
- gemengd inheems sortiment:		
Acer campestre	veldesdoorn	ca. 15%
Carpinus betulus	haagbeuk	ca. 15%
Cornus mas	gele kornoelje	ca. 5%
Crataegus monogyna	eenstijlige meidoorn	ca. 40%
Euonymus europaeus	kardinaalsmuts	ca. 5%
Fagus sylvatica	beuk	ca. 10%
Ilex aquifolium	hulst	ca. 10%


- BOMEN**
- bestaande boom
 - te planten boom



gevarieerde en structuurrijke beplanting met bloeiende vaste planten, siergrassen, solitaire heesters en bomen; insect- en vogelvriendelijk



biodiverse blokhaag met inheemse soorten

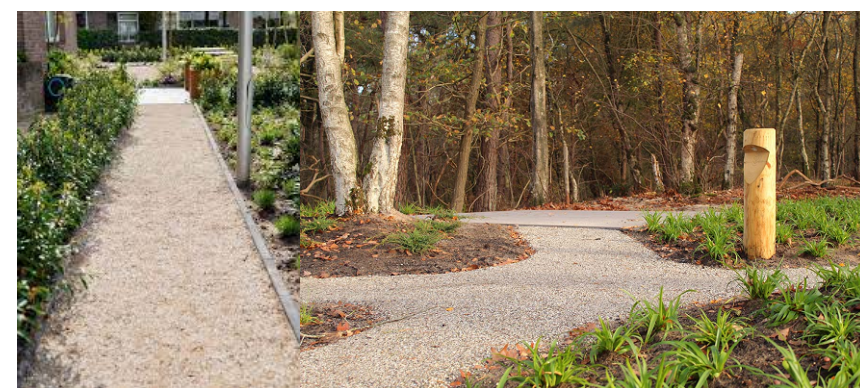

paden en terras van "Achterhoeks Padvast"



klimaatadaptieve parkeervakken



muur- / zitelementen van Oudhollands beton



opdrachtgever: Gemeente Oldenzaal
contactpersoon: dhr. J. Teunissen
project: terrininrichting nieuwbouwplan J.H. Molkenboerstraat e.o.
betreft: EERSTE SCHETS / PRAATPLAN
datum: 08-12-2025
tekeningnummer: G0010.25.1.2

V2

schaal: 1:200 (A1)
status: SO / CONCEPT

hzoontjes
bureau voor tuin & landschap
Vollherstraat 11 7573 EW Oldenzaal www.hzoontjes.nl
telefoon: 06 - 38 38 71 38 E-mail: info@hzoontjes.nl