

LEGENDA


Plangebied
 Bestemmingsplan Buitengebied,
 Hengelosestraat 254, Deurningen

- Enkelbestemmingen**
- A-LW Agrarisch - Landschappelijke waarde
 - B Bedrijf - verkooppunt motorbrandstoffen
 - H Horeca
 - T Tuin
 - W Wonen

- Dubbelbestemmingen**
- L-HV Leiding - Hoogspanningsverbinding
 - WR-HOG Waarde - Hoge archeologische verwachtingswaarde

- Functieaanduidingen**
- (sb-ba) specifieke vorm van bedrijf - bedrijfsactiviteit

- Verklaring**
- Topografische gegevens en
 bestaande ondergrond

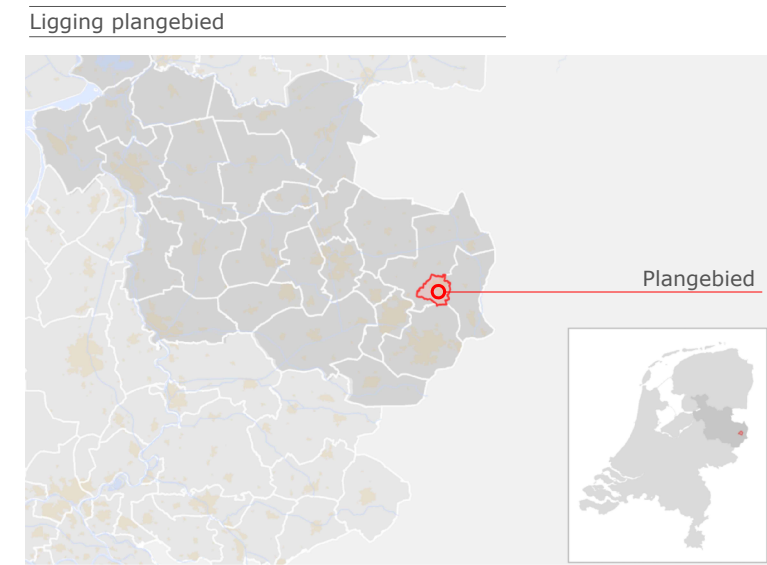

- Bouwvlakken**
- bouwvlak
- Figuren**
- hartlijn leiding - hoogspanningsverbinding
 - hartlijn leiding - olie

GEMEENTE OLDENZAAL

Bestemmingsplan:
 Hengelosestraat 250 t/m 254

code: 21AF018 | schaal 1:2000 | formaat: A3 | NL.IMRO.0173.BP16055-on01

status:	datum:	tervisielegging:	get:
vastgesteld			
ontwerp	10-12-2021		MM
voorontwerp			
concept	19-03-2021		MM
kaart: ---			



Stationsstraat 37
 7622 LW Borne
 tel: 074- 255 70 20

email: info@ad-fontem.nl
 internet: www.ad-fontem.nl

