

AAN TE BRENGEN BEPLANTING


Nevensortiment (struikvormers):

Coryllus avellana	hazelaar
Crataegus laevigata	tweestijlige meidoorn
Ilex aquifolium	hulst
Mespilus germanica	wilde mispel
Prunus avium	zoete kers
Rhamnus cartarica	wegedoorn
Rosa canina	hondsroos
Sambucus racemosa	bergvlier
Viburnum opulus	Gelderse roos

Hoofdsortiment (boomvormers):

Alnus glutinosa	zwarte els
Betula pendula	ruwe berk
Betula pubescens	zachte berk
Quercus robur	zomereik
Sorbus aucuparia	lijsterbes
Tilia cordata	winterlinde

Voor de verdichting van de bestaande houtwal zullen voornamelijk struikvormers worden gebruikt, te planten als bosplantsoen. De te planten boomvormers betreffen met name de zomereik en de winterlinde, te planten als bomen met kluit in de maat 14-16. De overige soorten zullen indien nodig geplant worden in de bestaande houtwal, in de vorm van bosplantsoen.

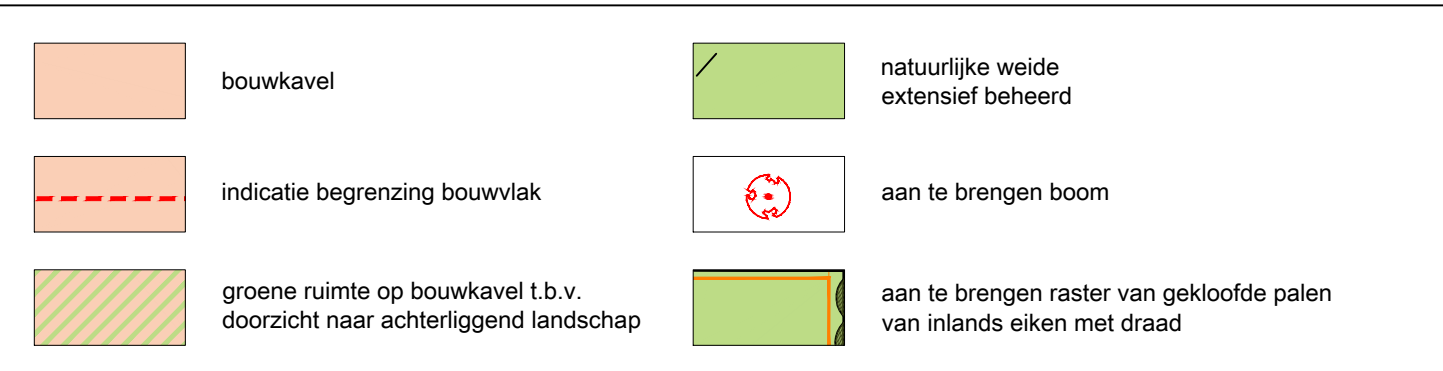

opdrachtgever: Fam. H. Kotte
datum: 09-08-2016
project: landschappelijke inpassing bouwkavels
betreft: inrichtingsplan
schaal: 1:100 **formaat:** A3

hzoontjes
bureau voor tuin & landschap

Voltherstraat 11 7573 EM Oldenzaal www.hzoontjes.nl
telefoon: 06 - 30 39 71 39 E-mail: info@hzoontjes.nl