
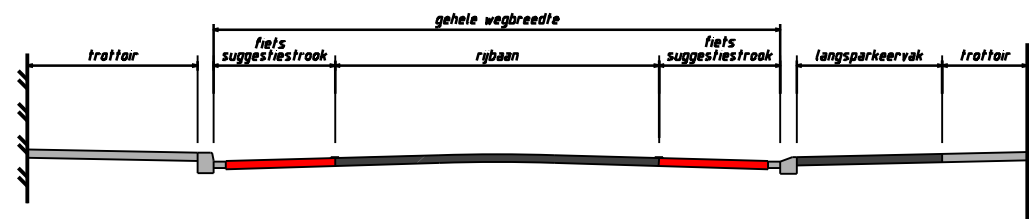


### Legenda

-  trottoir (betontegels)
-  parkeervakken
-  rode fiets-suggestiestrook
-  nieuwe asfaltlaag rijbaan
-  pleintje (gebakken straatstenen rood-bruin)
-  pleintje visuele loopstrook (gebakken straatstenen bruin)
-  groenvak
-  bestaande boom



## GEMEENTE OLDENZAAL

project : Herinrichting van een deel van de Berkstraat	wjz. e :	dd :
	wjz. d :	dd :
onderdeel : Herinrichting van een deel van de Berkstraat tussen de Kastanjestraat en de Spoorstraat/Steenstraat	wjz. c :	dd :
	wjz. b :	dd :
gemeente Oldenzaal Team Realisatie	wjz. a :	dd :
	getekend : S.Mulder	dd : 23-04-2021
Bezoekadres: Ganzenmarkt 1, Oldenzaal Correspondentieadres: Postbus 354, 7570 AJ Oldenzaal Telefoon: 0541-588111 / E-mail: info@oldenzaal.nl Internet: www.oldenzaal.nl / twitter @stadoldenzaal.nl	formaat : A3 schaal : 1:500	
bestek nr : nvt	tek. nr. : 02-107-100	