


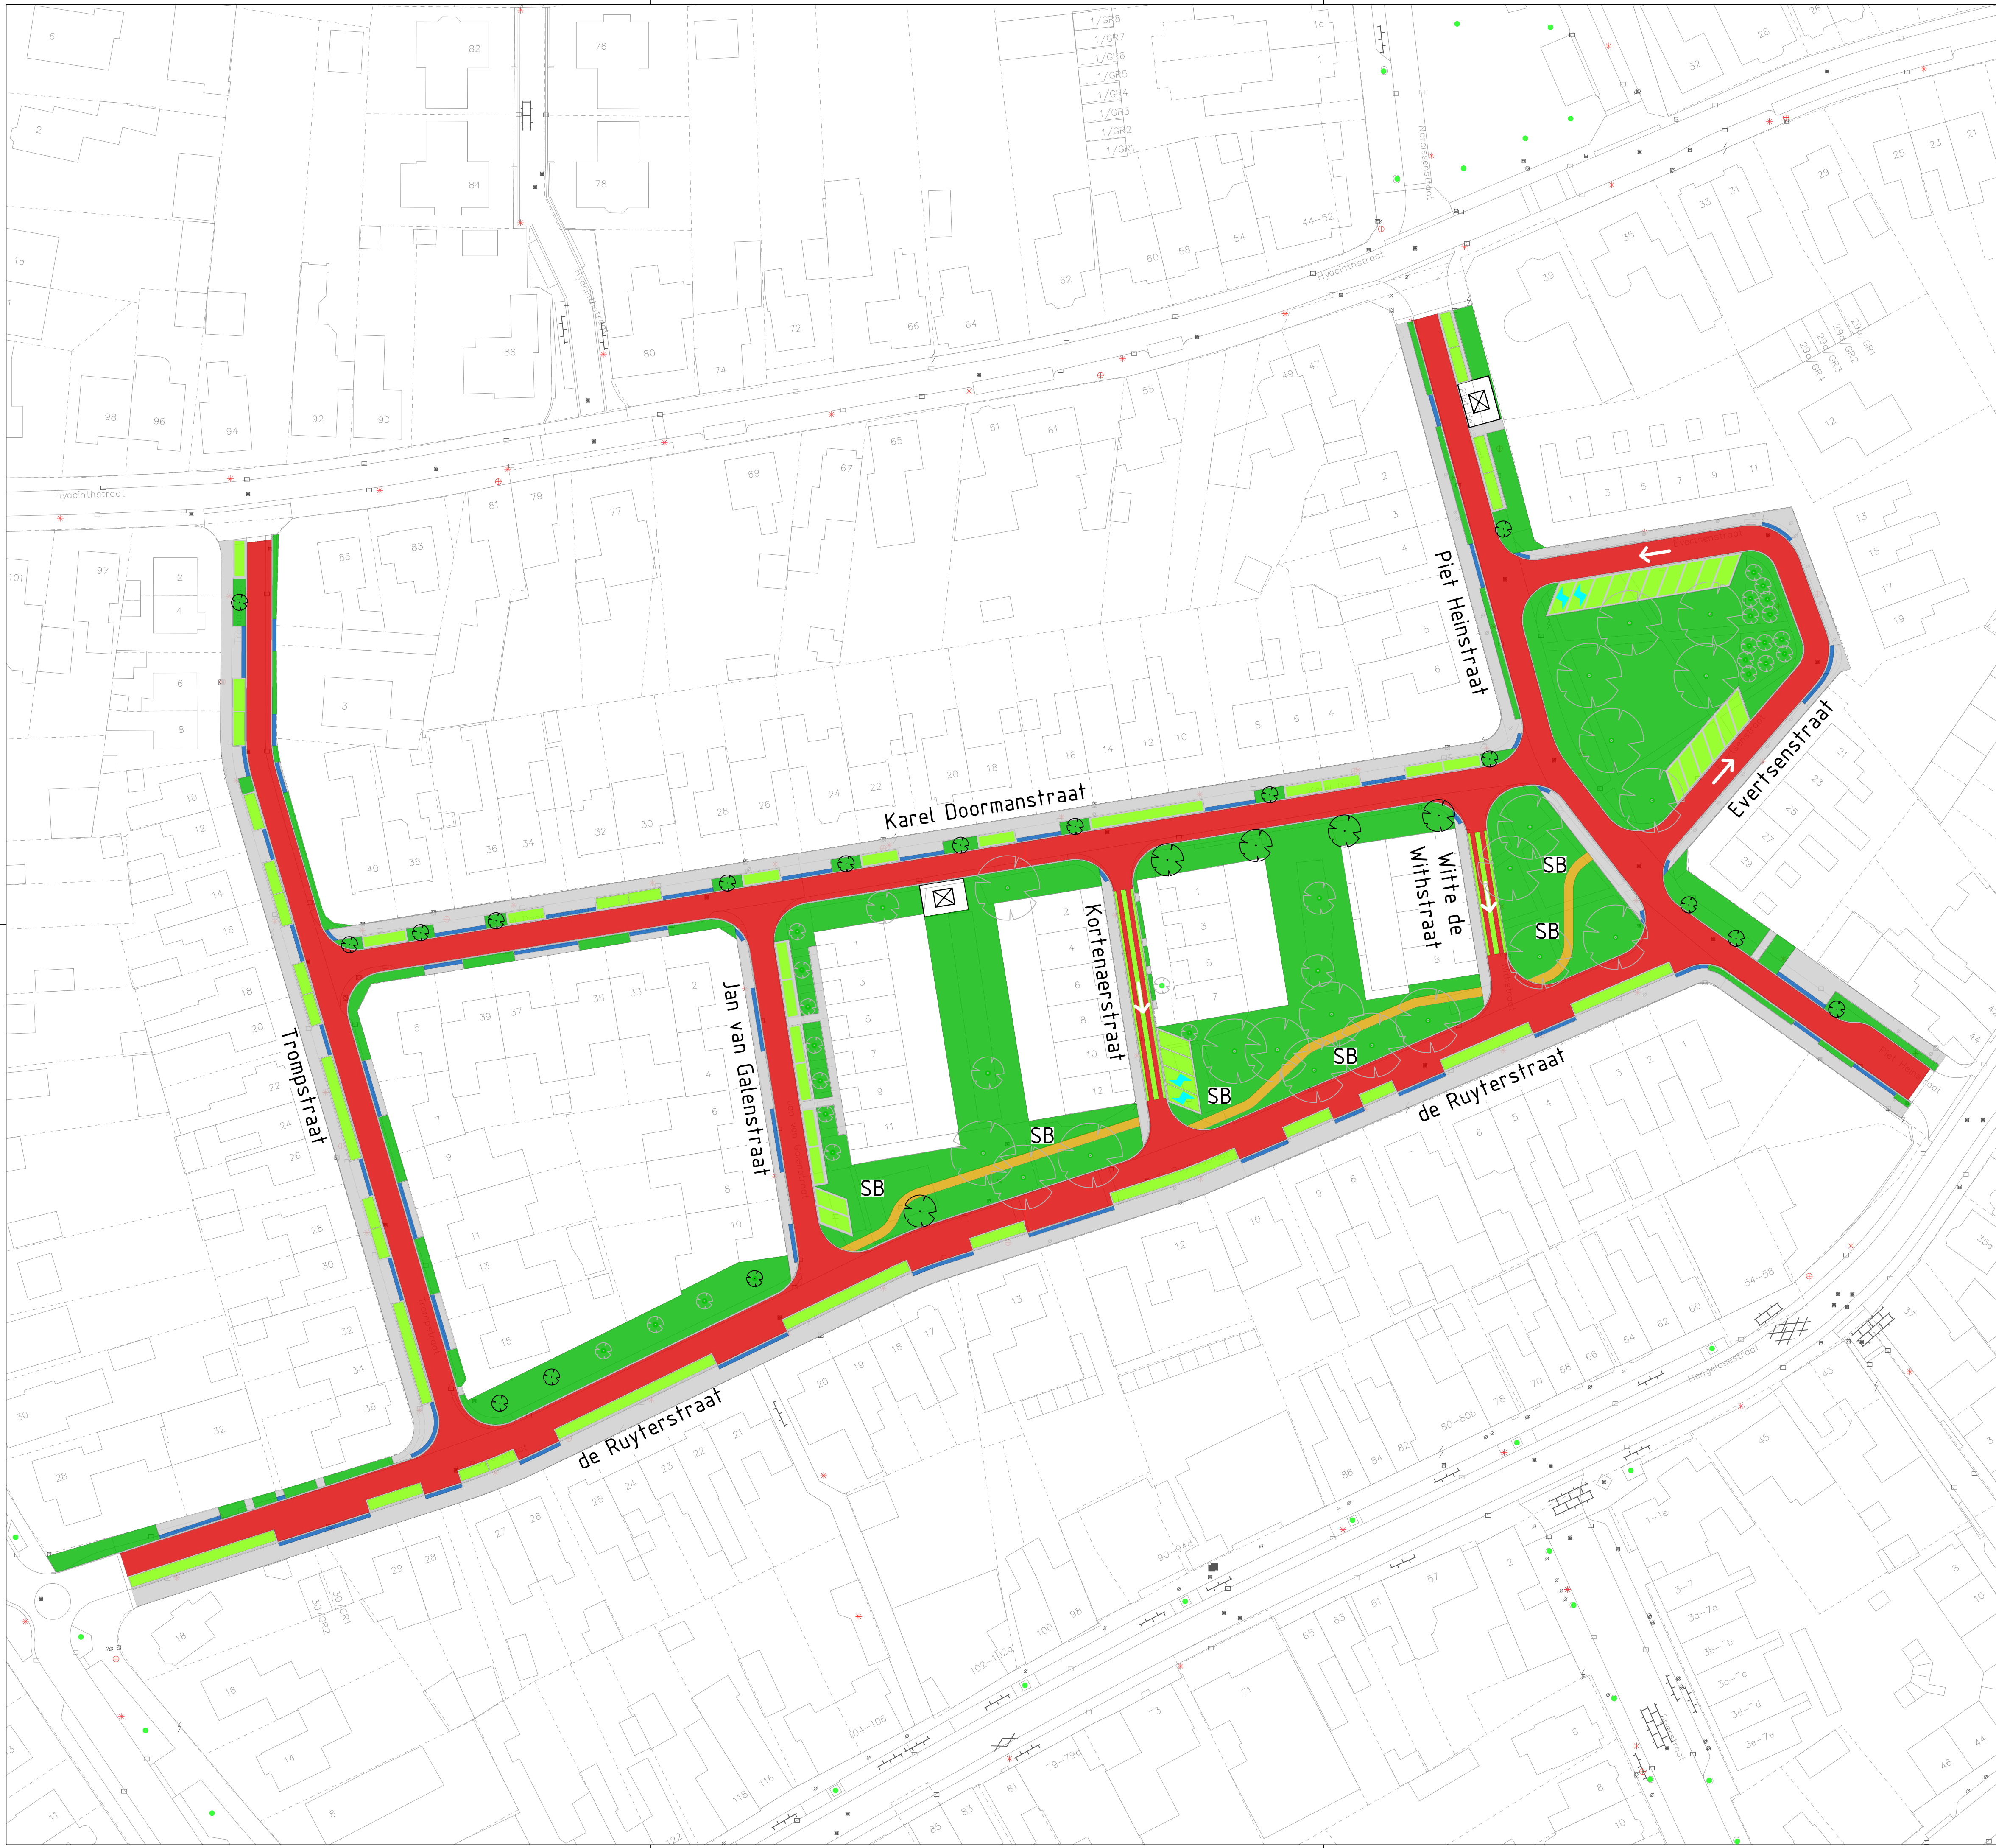

LEGENDA:

- Weg
- Karrespoor
- Groen
- Groenparkeren
- Oplaadplek elektrische auto
- Inrit
- Verwachte locatie elektriciteitshuisje
- Stoep
- Onverhard wandelpad
- Bomen (nieuw)
- Bomen (bestaand)
- Richting éénrichtingswegen
- SB Natuurlijk spelen en bewegen langs wandelpad

Project:
Herinrichting Zeelandsebuurt

Tekeningomschrijving:
**Bewonerstekening
Definitief**

Getekend door:
M. Oude Griep

Gecontroleerd door:
M. Koopman

Team:
Realisatie

Schaal:
n.v.t.

Formaat:
A1

Besteknummer:

Datum uitgifte:
17-03-2026

Tekening status:
Definitief

Tekeningnummer:

Bezoekadres:
Ganzenmarkt 1, Oldenzaal

Correspondentieadres:
Postbus 554, 7570 AJ Oldenzaal

Telefoon:
0541-588111

E-mail:
info@oldenzaal.nl

Internet:
www.oldenzaal.nl

Logo:
@stadoldenzaal.nl

Blad