


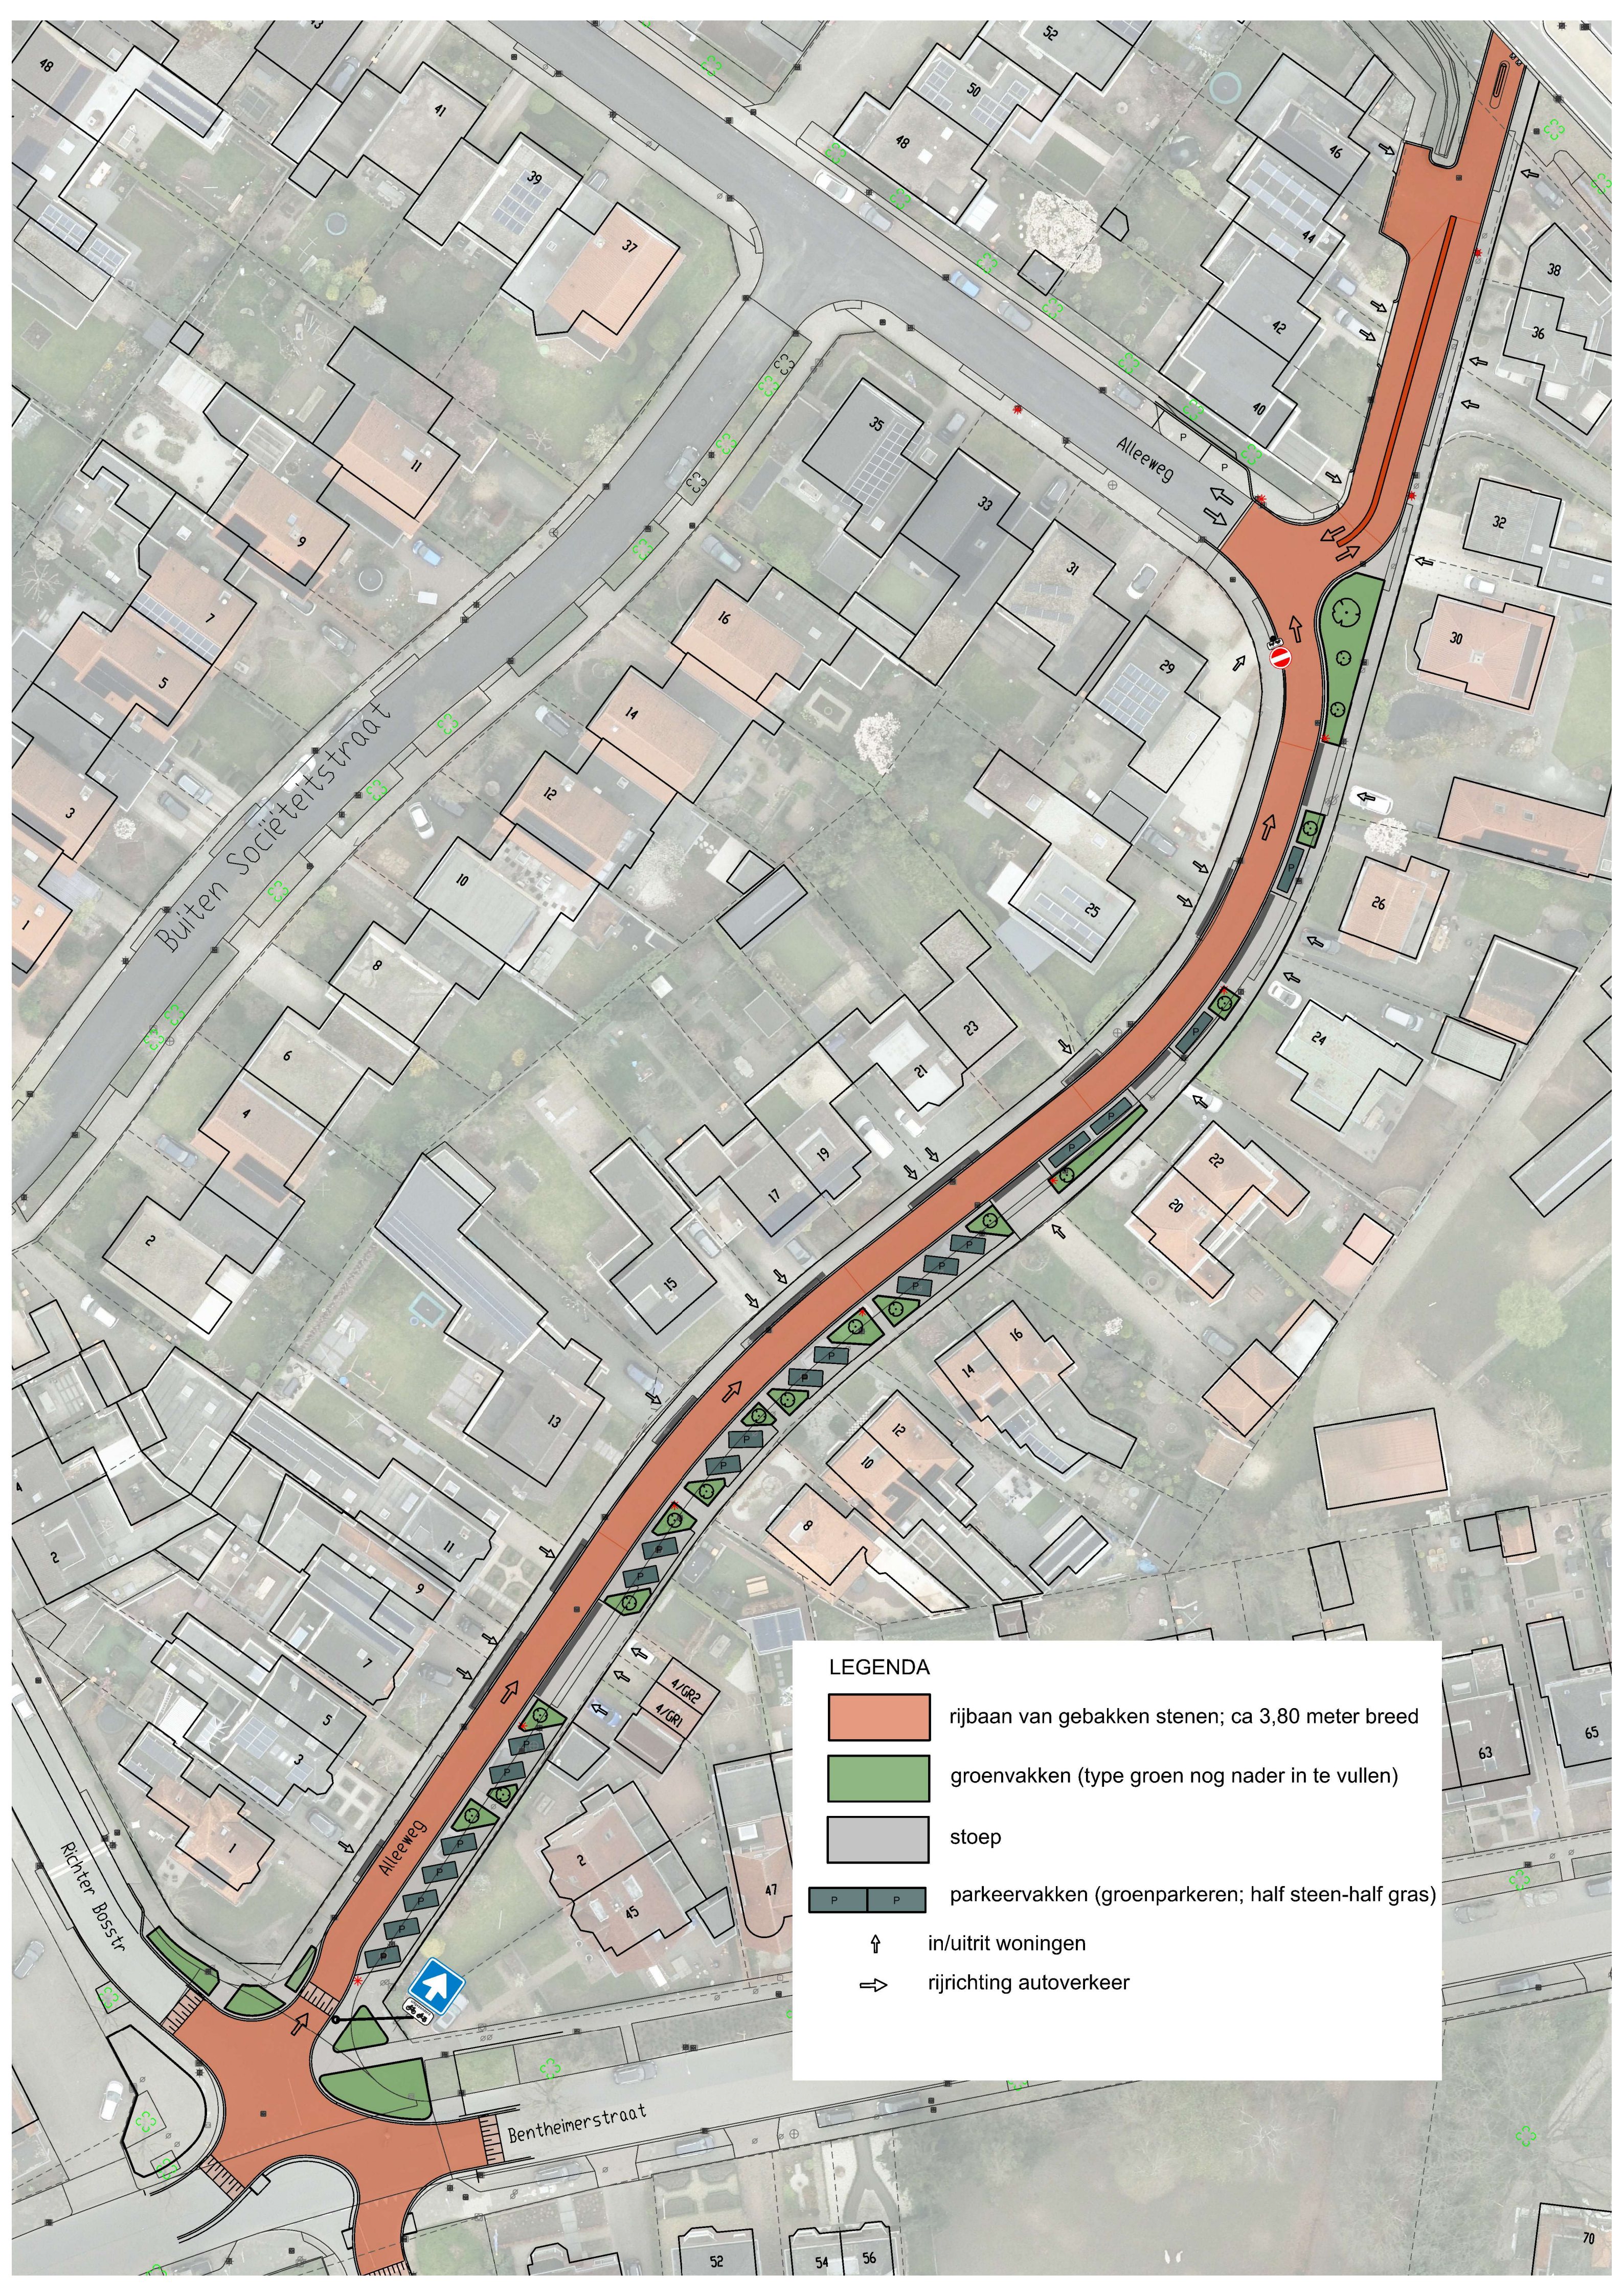

Buiten Sociëteitstraat

Alleeweg

Bentheimerstraat

Richter Bostr

LEGENDA

rijbaan van gebakken stenen; ca 3,80 meter breed

groenvakken (type groen nog nader in te vullen)

stoep

parkeervakken (groenparkeren; half steen-half gras)

↑ in/uitrit woningen

⇒ rijrichting autoverkeer