


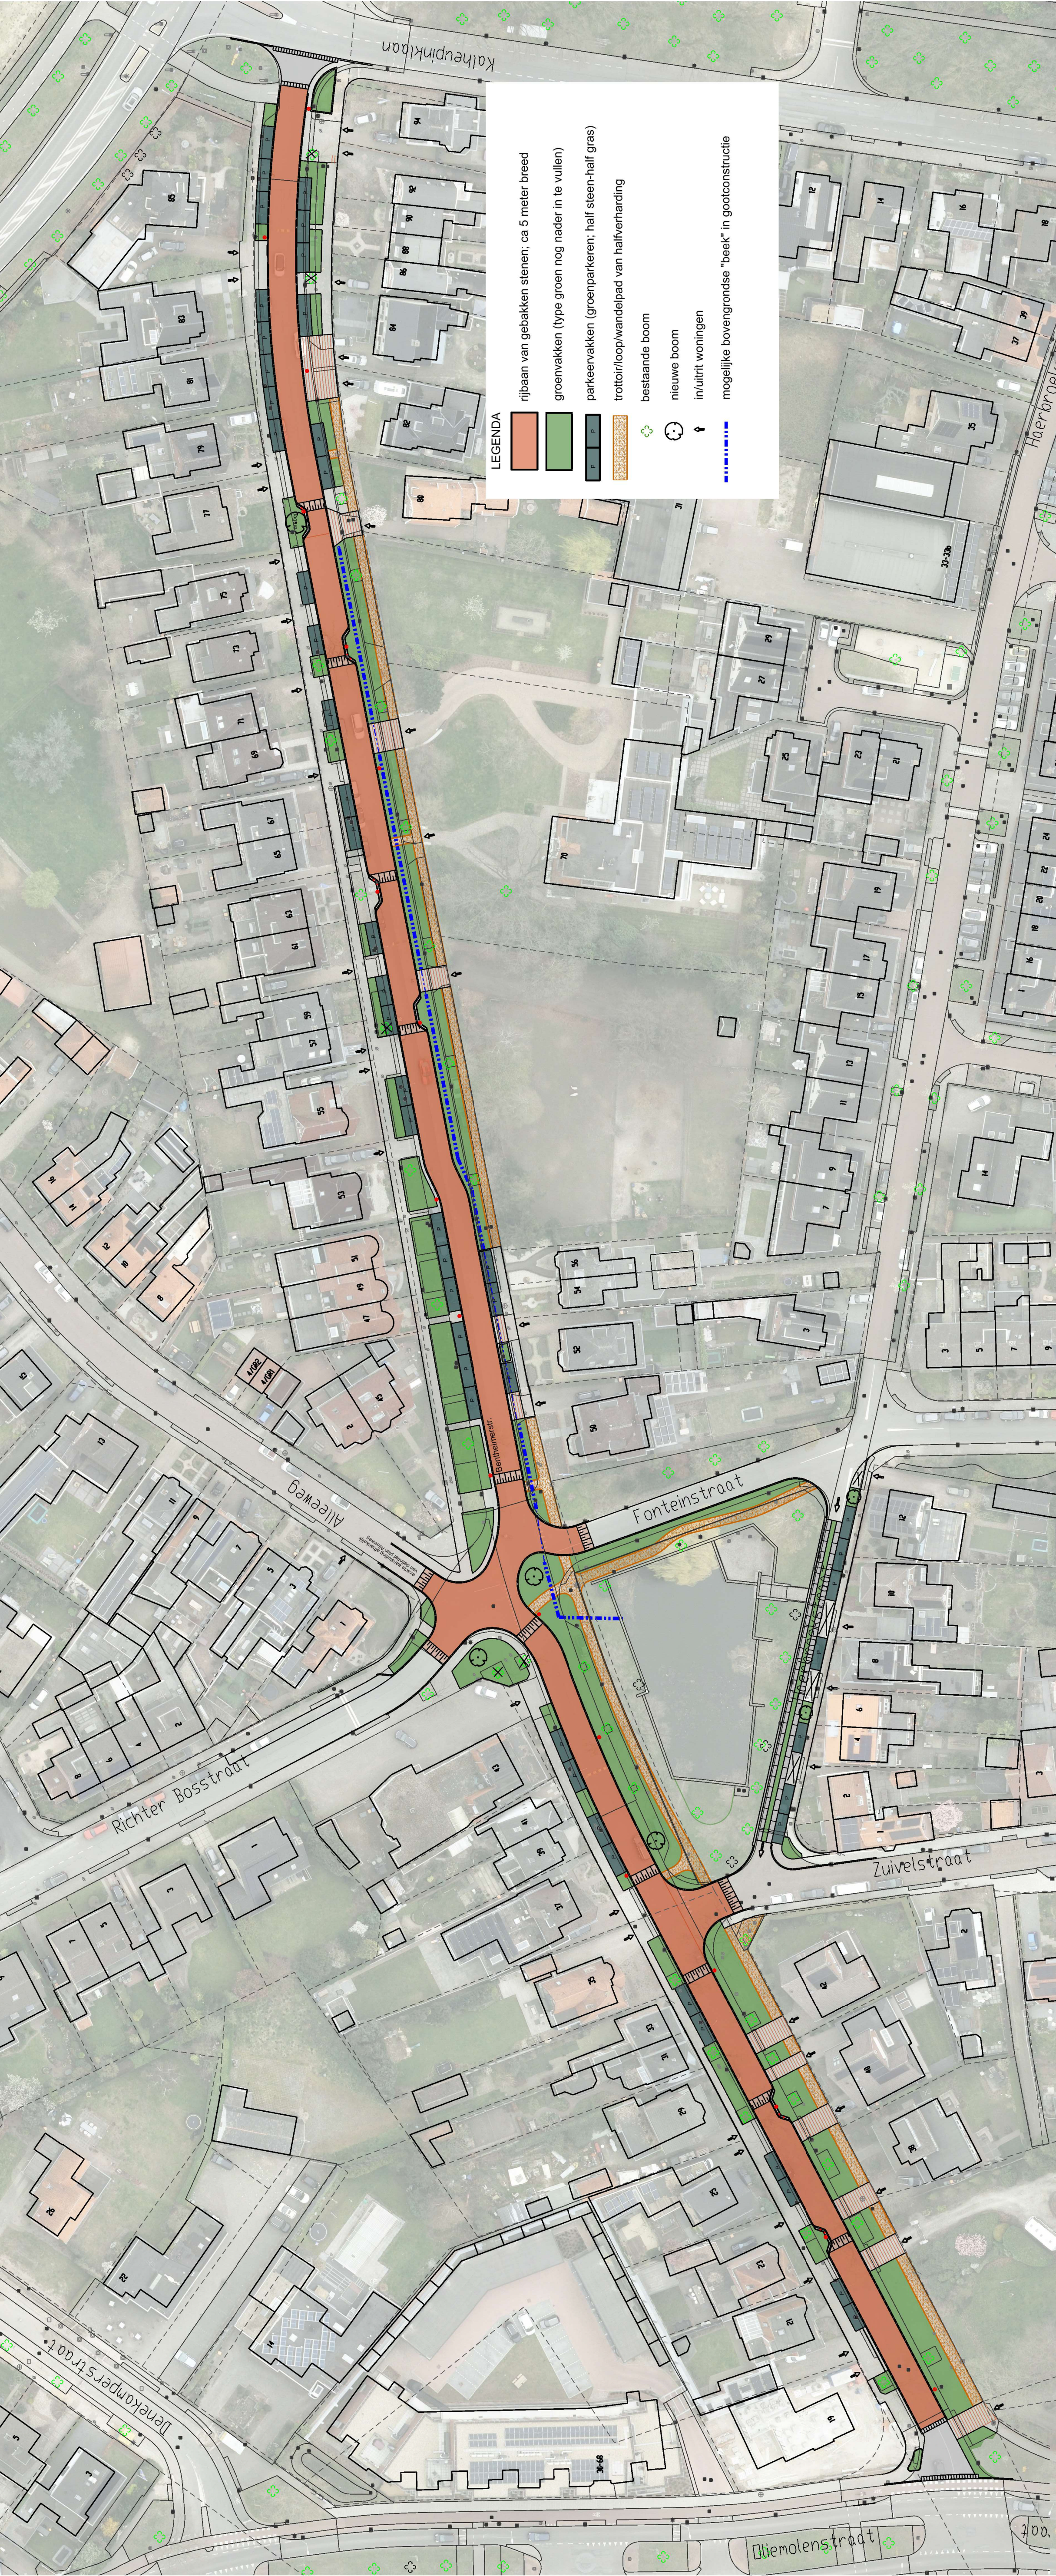

LEGENDA

	rijbaan van gebakken stenen; ca 5 meter breed
	groenvakken (type groen nog nader in te vullen)
	parkeervakken (groenparkeren; half steen-half gras)
	trottoir/loop/wandelpad van halfverharding
	bestaande boom
	nieuwe boom
	in/uitrit woningen
	mogelijke bovengrondse "beek" in gootconstructie