


VARIANT 1

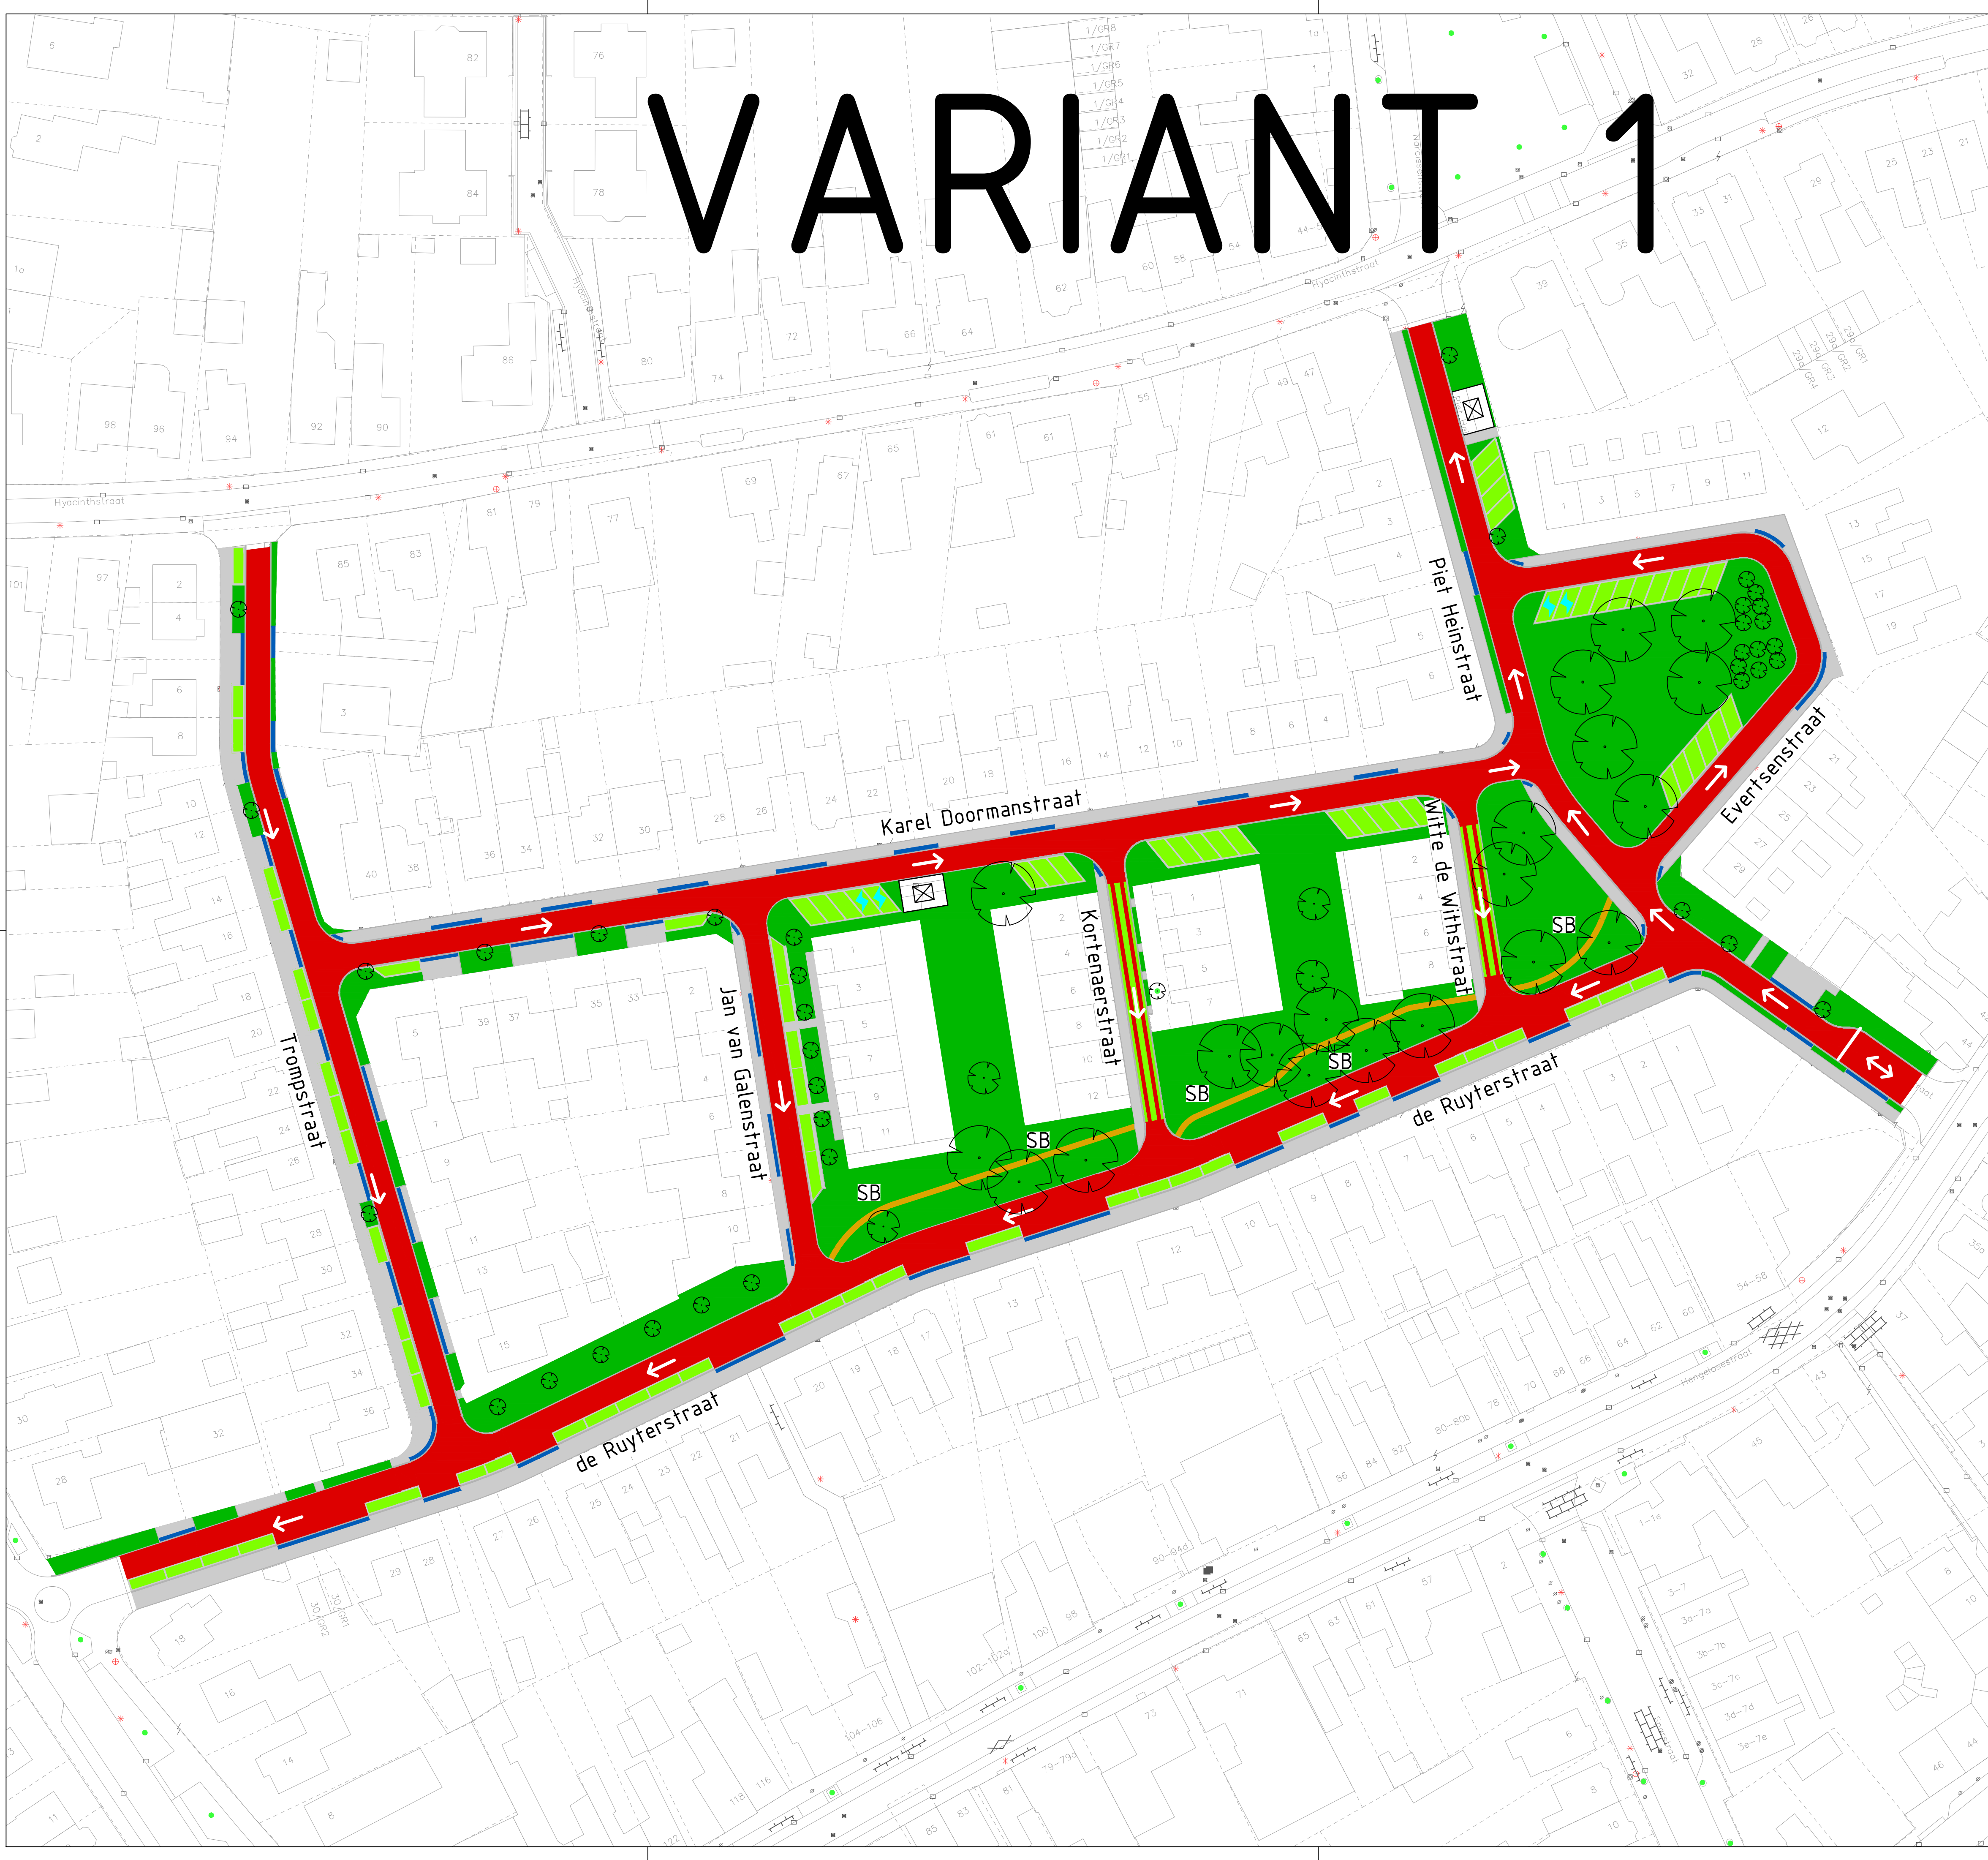

- LEGENDA:
- Weg
 - Karrespoor
 - Groen
 - Groenparkeren
 - Oplaadplek elektrische auto
 - Inrit
 - Verwachte locatie elektriciteitshuisje
 - Stoep
 - Onverhard wandelpad
 - Bomen
 - Richting éénrichtingswegen
 - SB Natuurlijk spelen en bewegen langs wandelpad (locaties, aantallen en invulling worden later bepaald)

Project:
Herinrichting Zeeheldenbuurt

Tekeningomschrijving:
Bewonerstekening Rijrichting variant 1

Getekend door:
M. Oude Griep

Gecontroleerd door:
M. Koopman

Team:
Realisatie

Schaal:
n.v.t.

Formaat:
A1 (A3)

Besteknummer:

Datum uitgifte:
01-04-2025

Tekening status:

Tekeningnummer:

Blad

Bezoekadres:
Ganzenmarkt 1, Oldenzaal

Correspondentieadres:
Postbus 554, 7570 AJ Oldenzaal

Telefoon:
0541-588111

E-mail:
info@oldenzaal.nl

Internet:
www.oldenzaal.nl

Twitter:
@stadoldenzaal

Logo of Gemeente Oldenzaal