

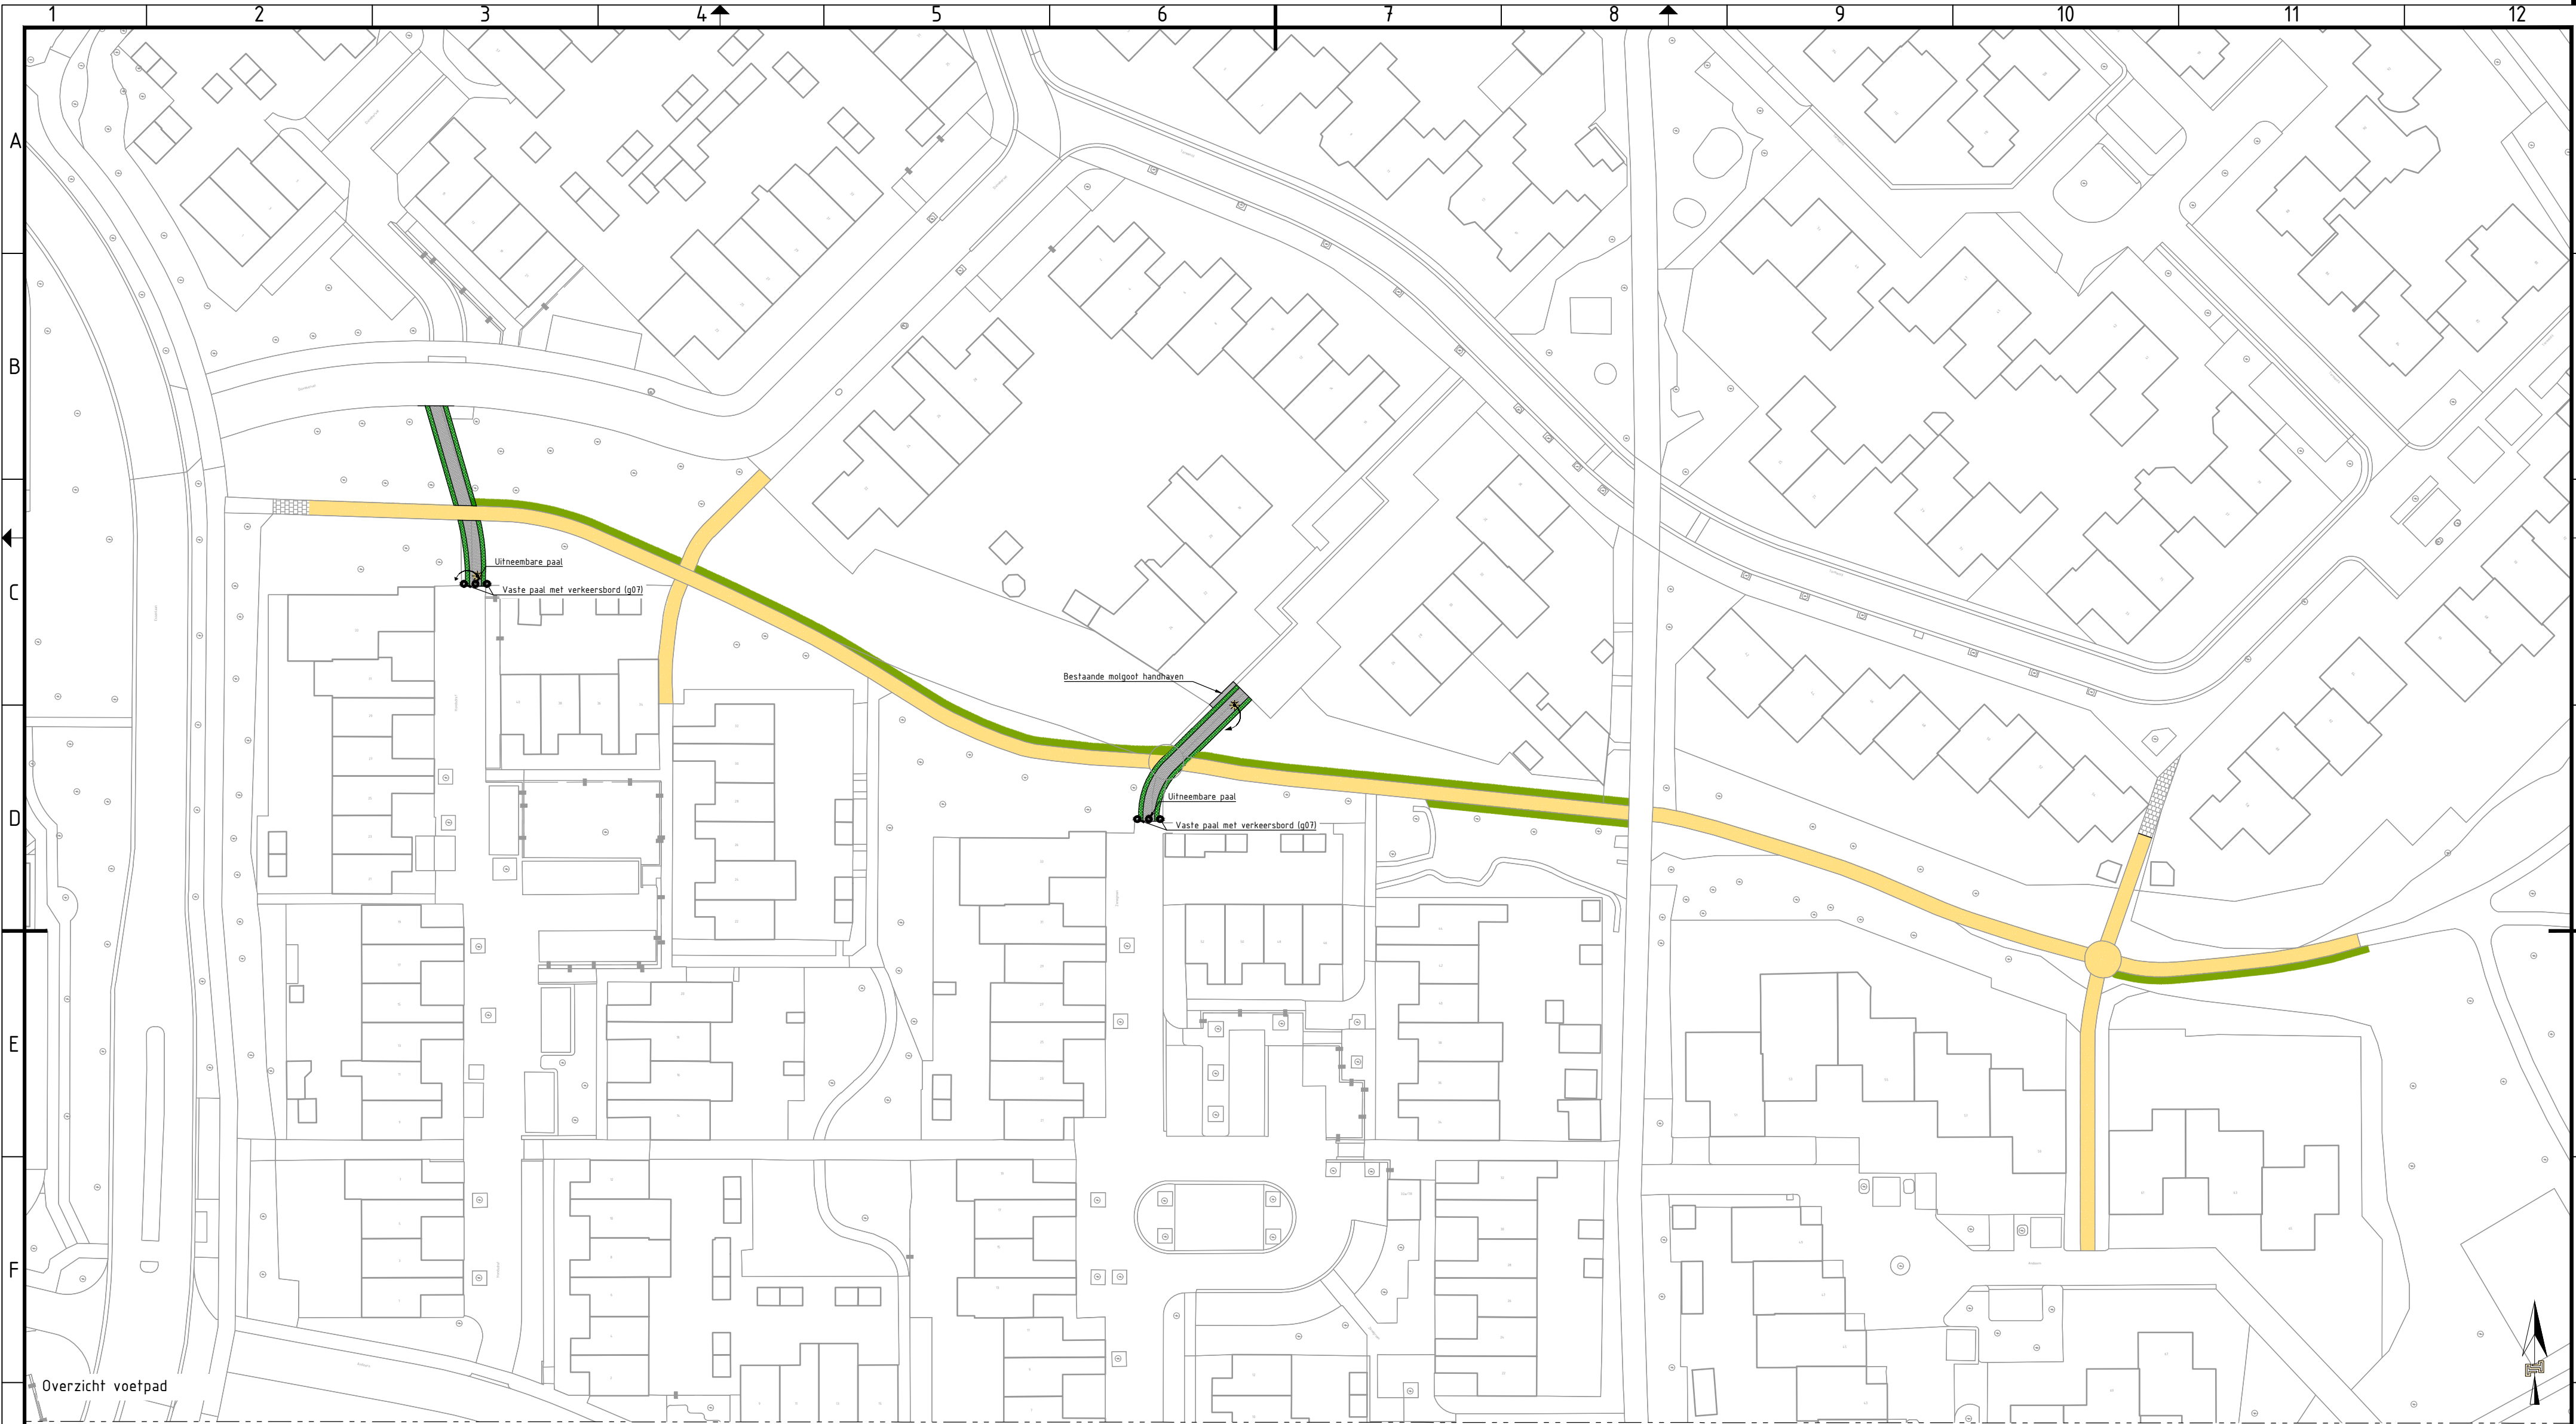


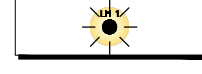

LEGENDA

-  Aanbrengen grasbetonstenen 600x400x120mm, kelur grijs
-  bss, dk, hv Aanbrengen betonstraatstenen, dubbelklinker halsteensverband, kleur grijs
-  Aanbrengen halfverharding, Achterhoek padvast
-  Bestaande lichtmast verplaatsen
-  Bermen verlagen langs voetpad

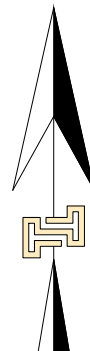

Opdrachtgever
Gemeente Oldenzaal

Project
Voetpad Tormentil

Onderdeel
Verharding

Documentstatus
Definitief

twin
TWENTSE INGENIEURS

Projectnr. TW-24.0060	Tekeningnummer 1
Getekend door RW	Gecontroleerd door MK
Blad 1	Aantal 1
Schaal n.v.t.	Formaat A2
Datum uitgifte 30-04-2024	

www.buro-twin.nl
info@buro-twin.nl

Bestandsnaam: SIT_NW_01 - voetpad Tormentil Oldenzaal.dwg